


警戒区域図（新駐車場）


青枠は土日での作業になります
 緑の枠は平日での作業になります

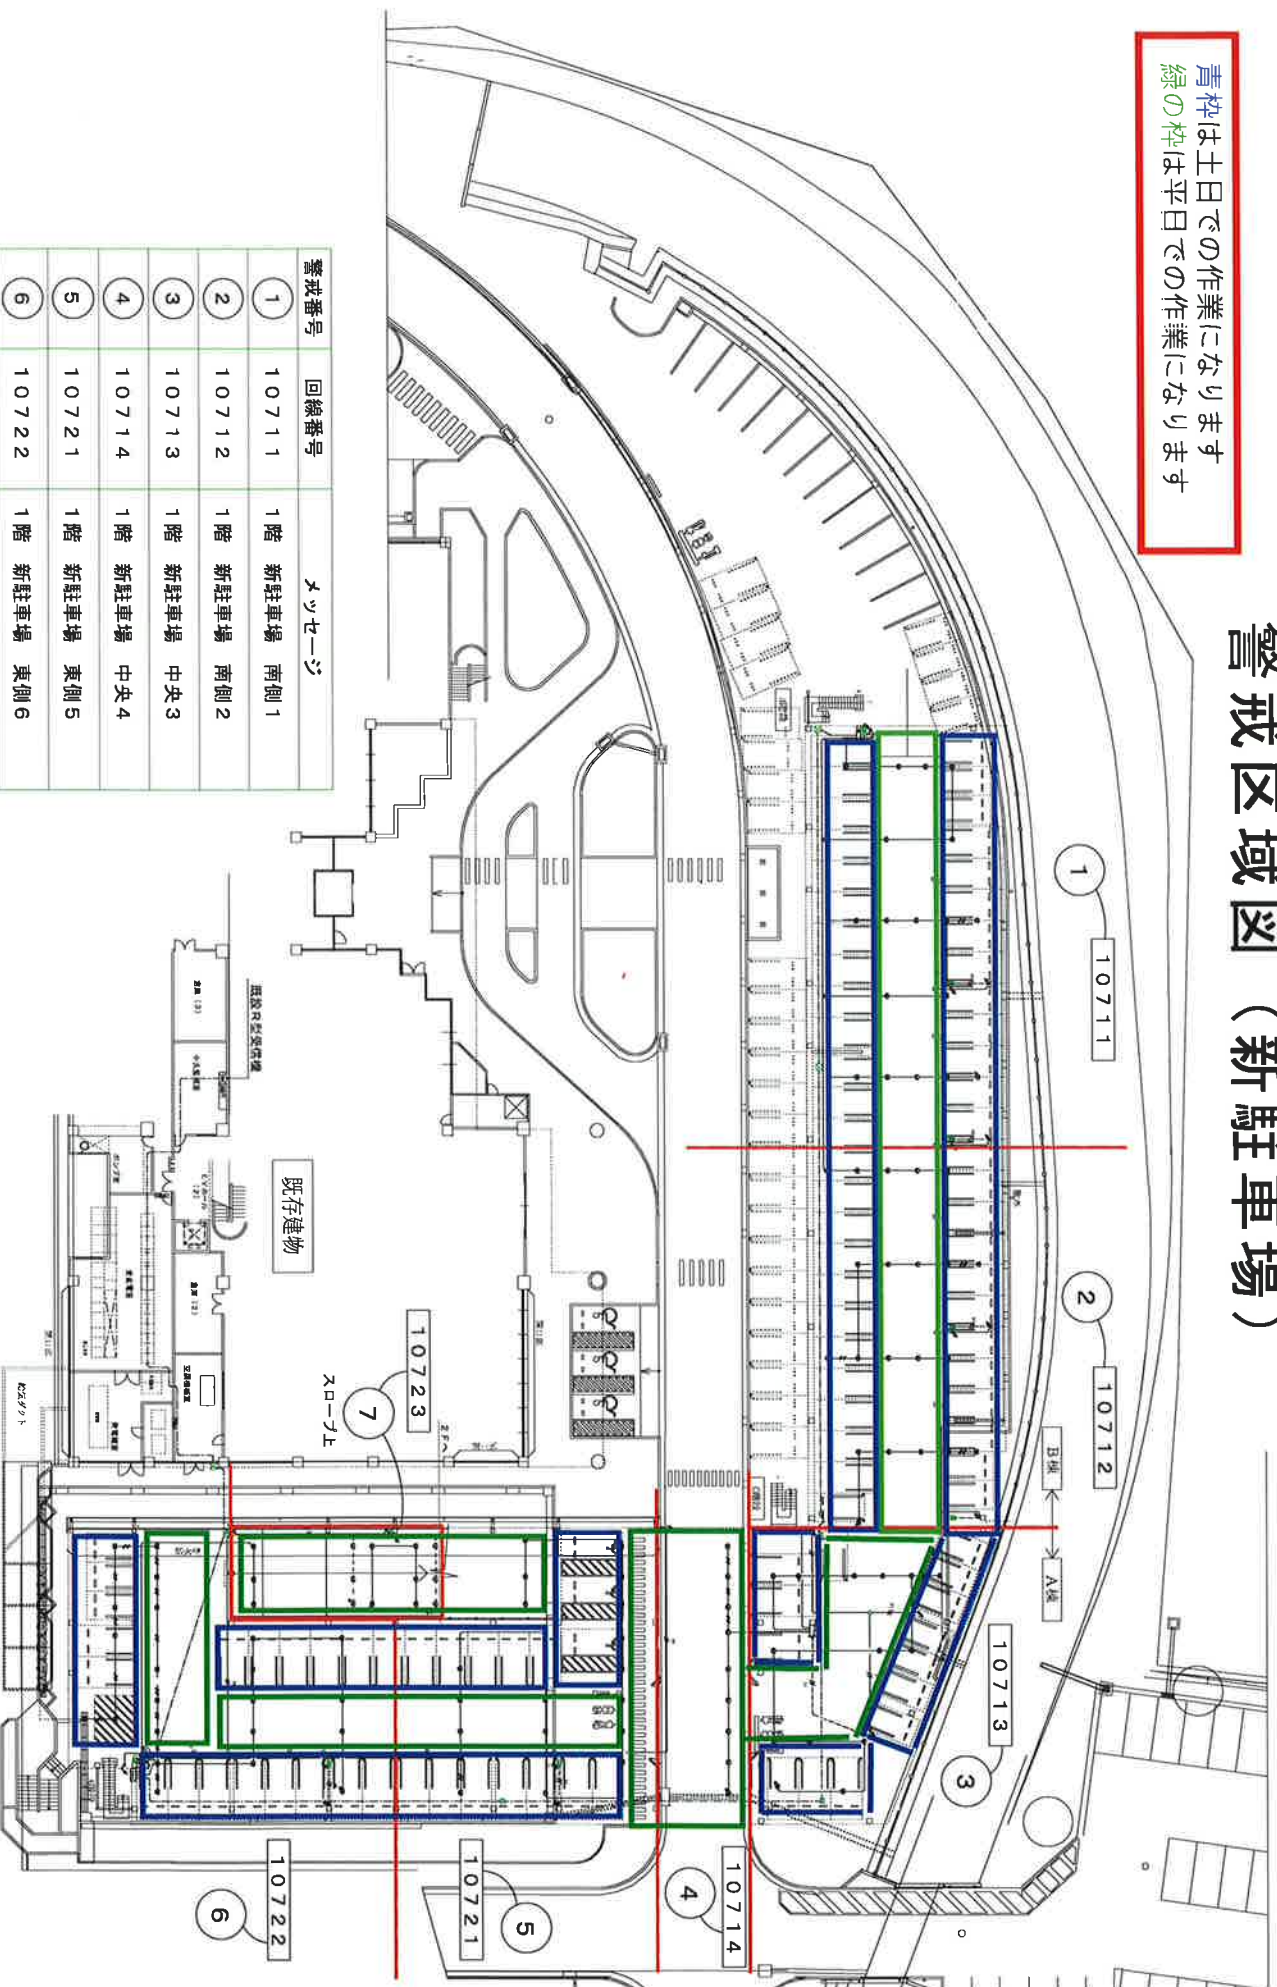

警戒番号 回線番号 メッセージ

①	10711	1階 新駐車場 南側1
②	10712	1階 新駐車場 南側2
③	10713	1階 新駐車場 中央3
④	10714	1階 新駐車場 中央4
⑤	10721	1階 新駐車場 東側5
⑥	10722	1階 新駐車場 東側6
⑦	10723	1階 新駐車場 スロープ7

警戒区域図（新駐車場）

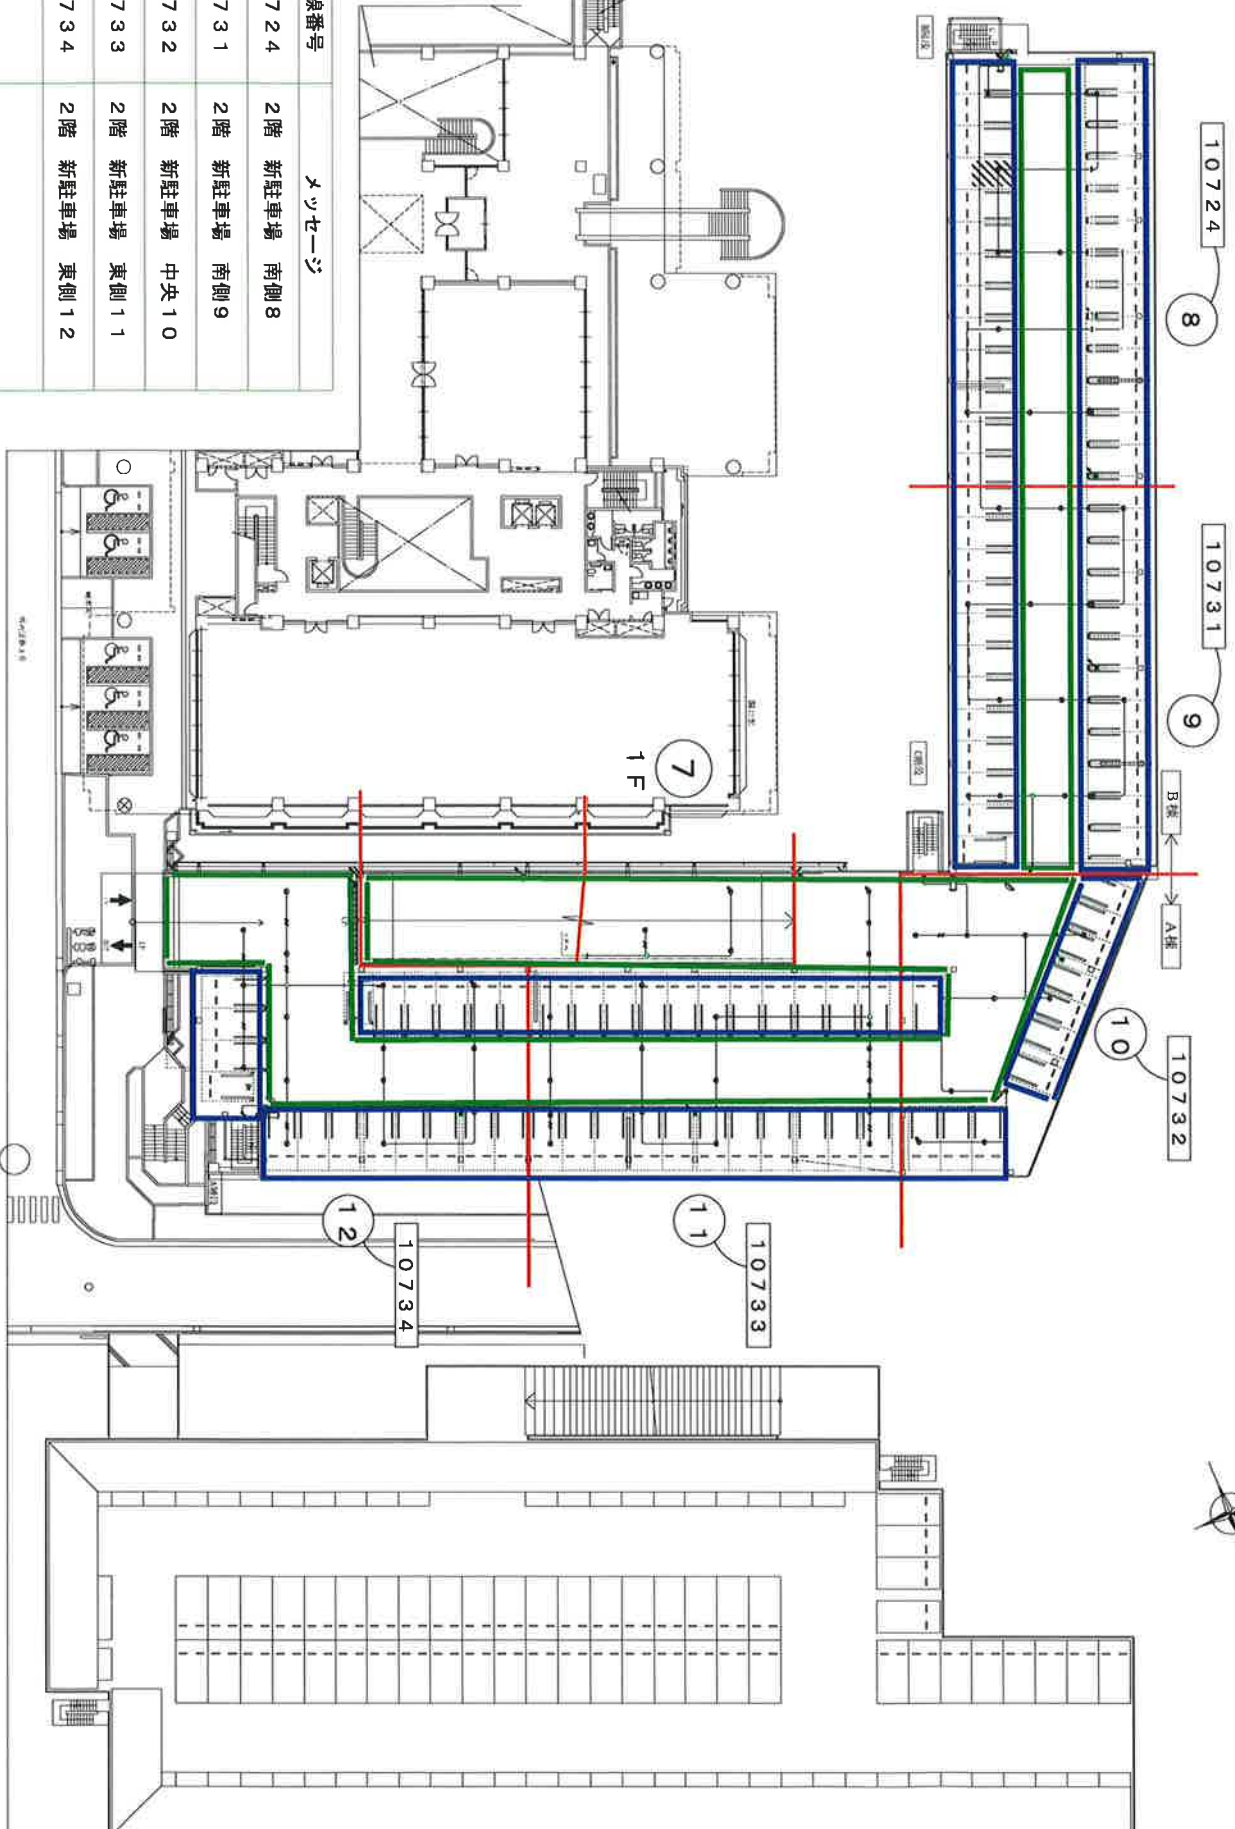

警戒番号	回線番号	メッセージ
8	10724	2階 新駐車場 南側8
9	10731	2階 新駐車場 南側9
10	10732	2階 新駐車場 中央10
11	10733	2階 新駐車場 東側11
12	10734	2階 新駐車場 東側12