



- 甲 常時開閉型申請防火戸
- 乙 消火器ボックス
- 丙 屋内消火栓
- 防煙 煙感知器連動防煙幕心地

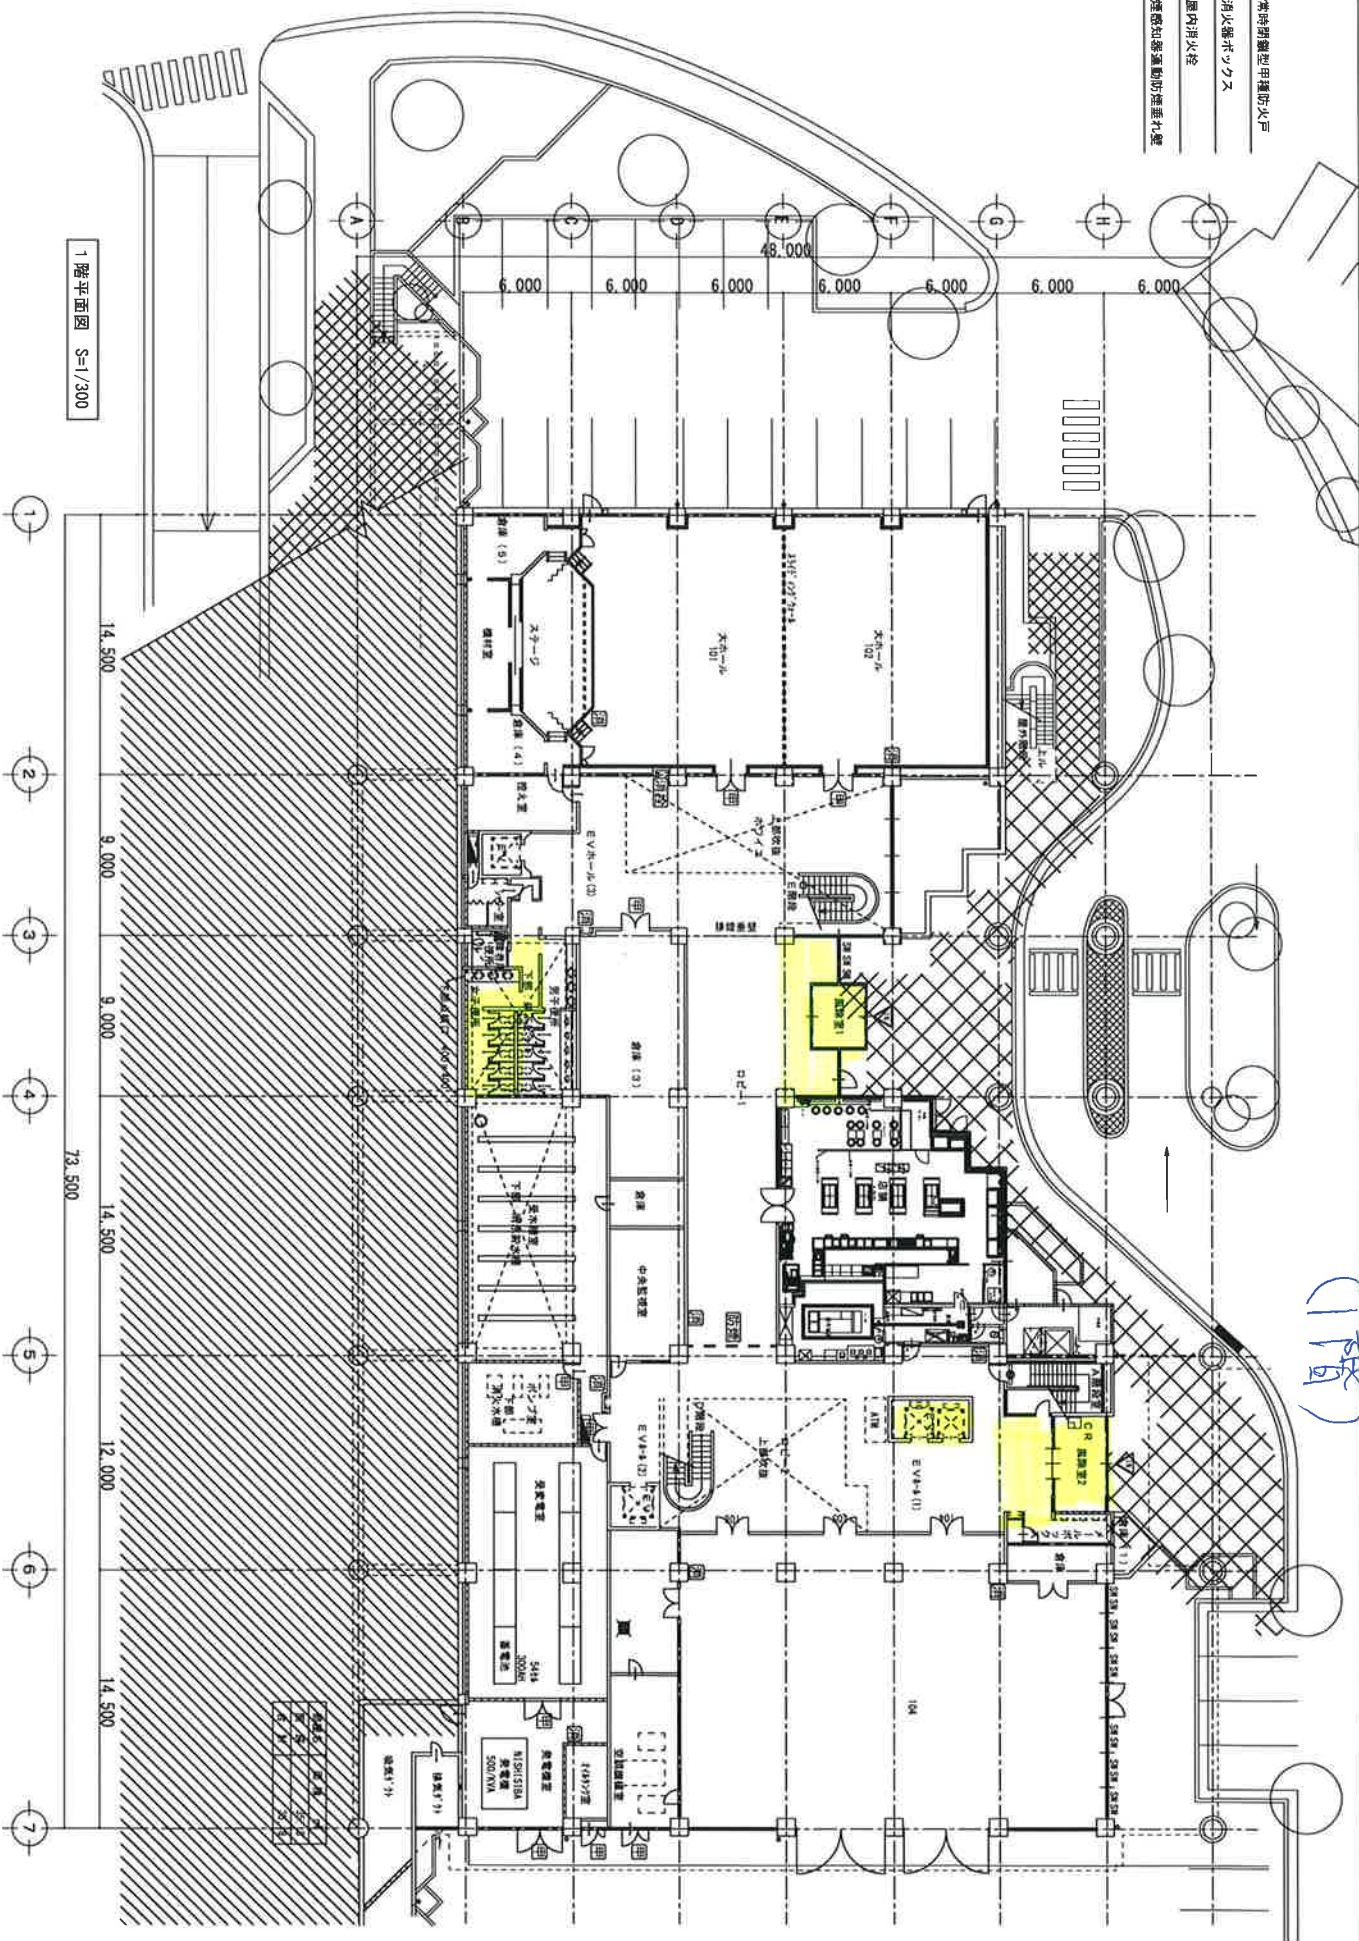

(1階)

防火 煙感知器運動防煙・防火シャッター

部 署 名	面 積	m ²
45事務室B		36.99
合 計		36.99

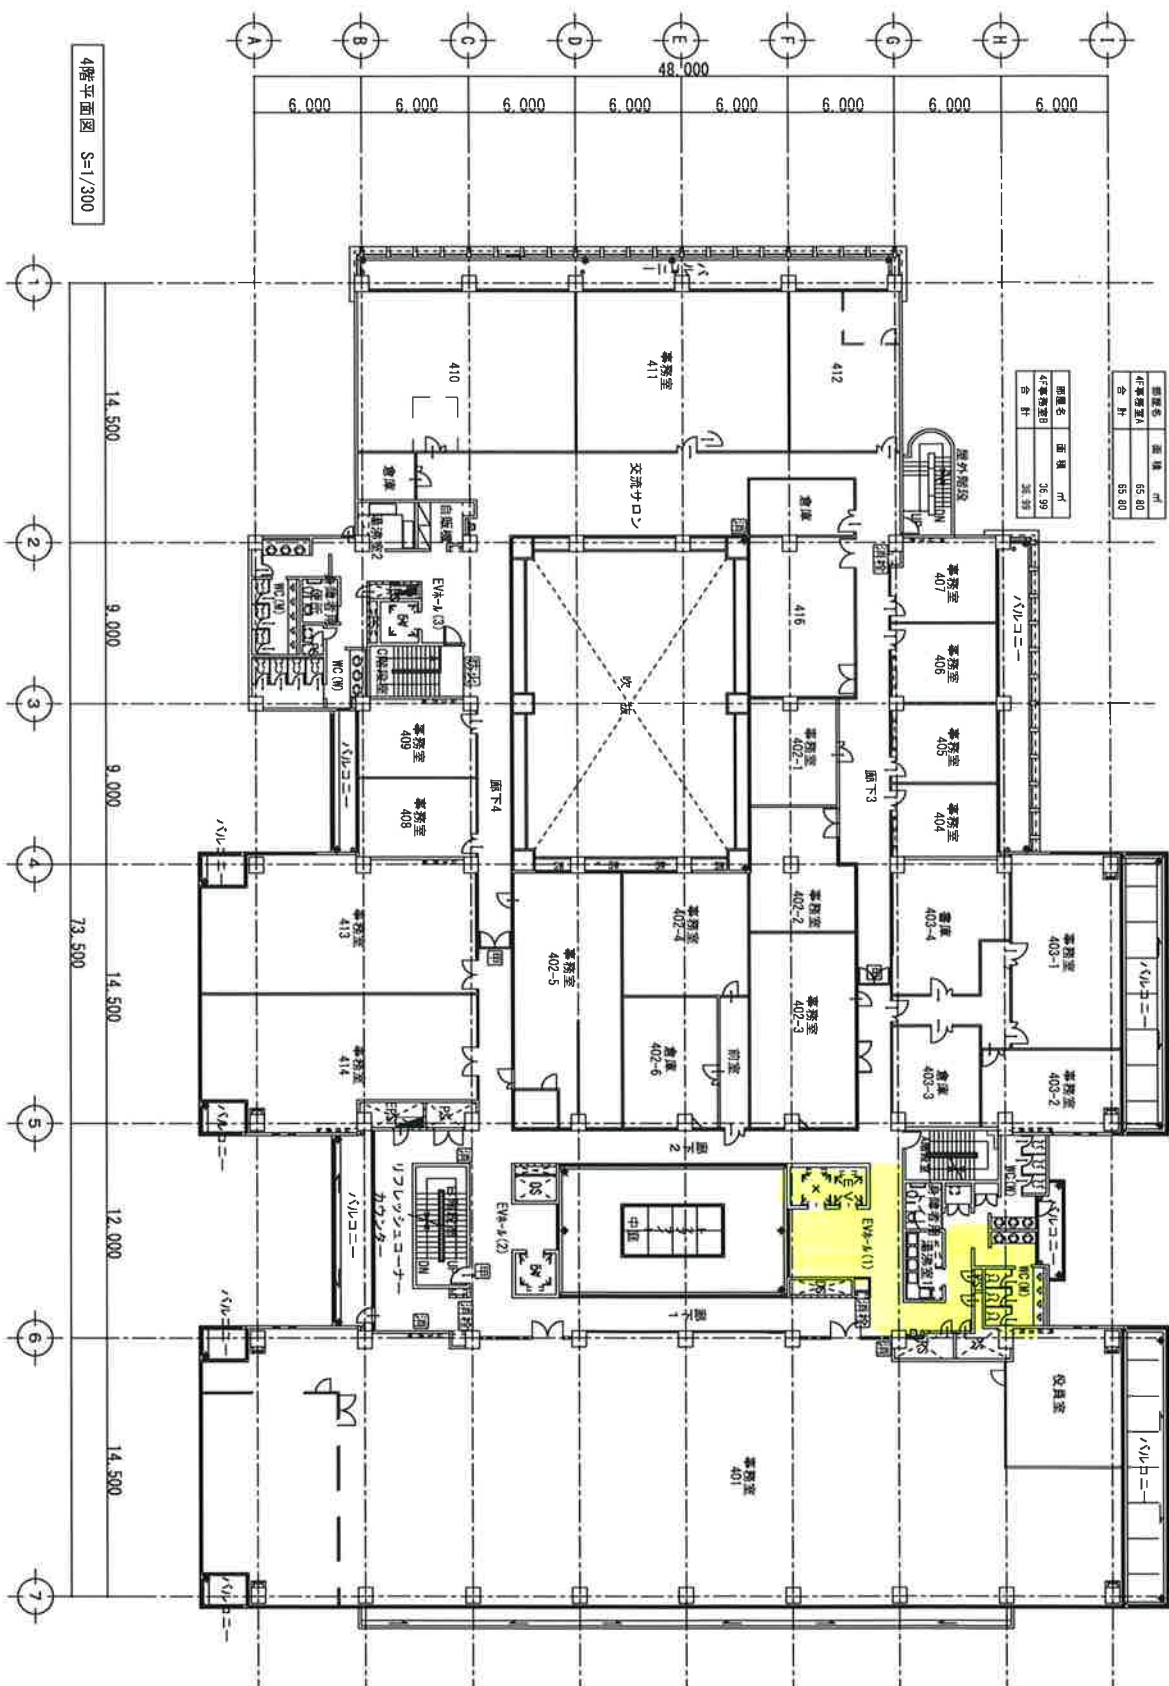

(435)

圖書集成

4階平面図

A-04