


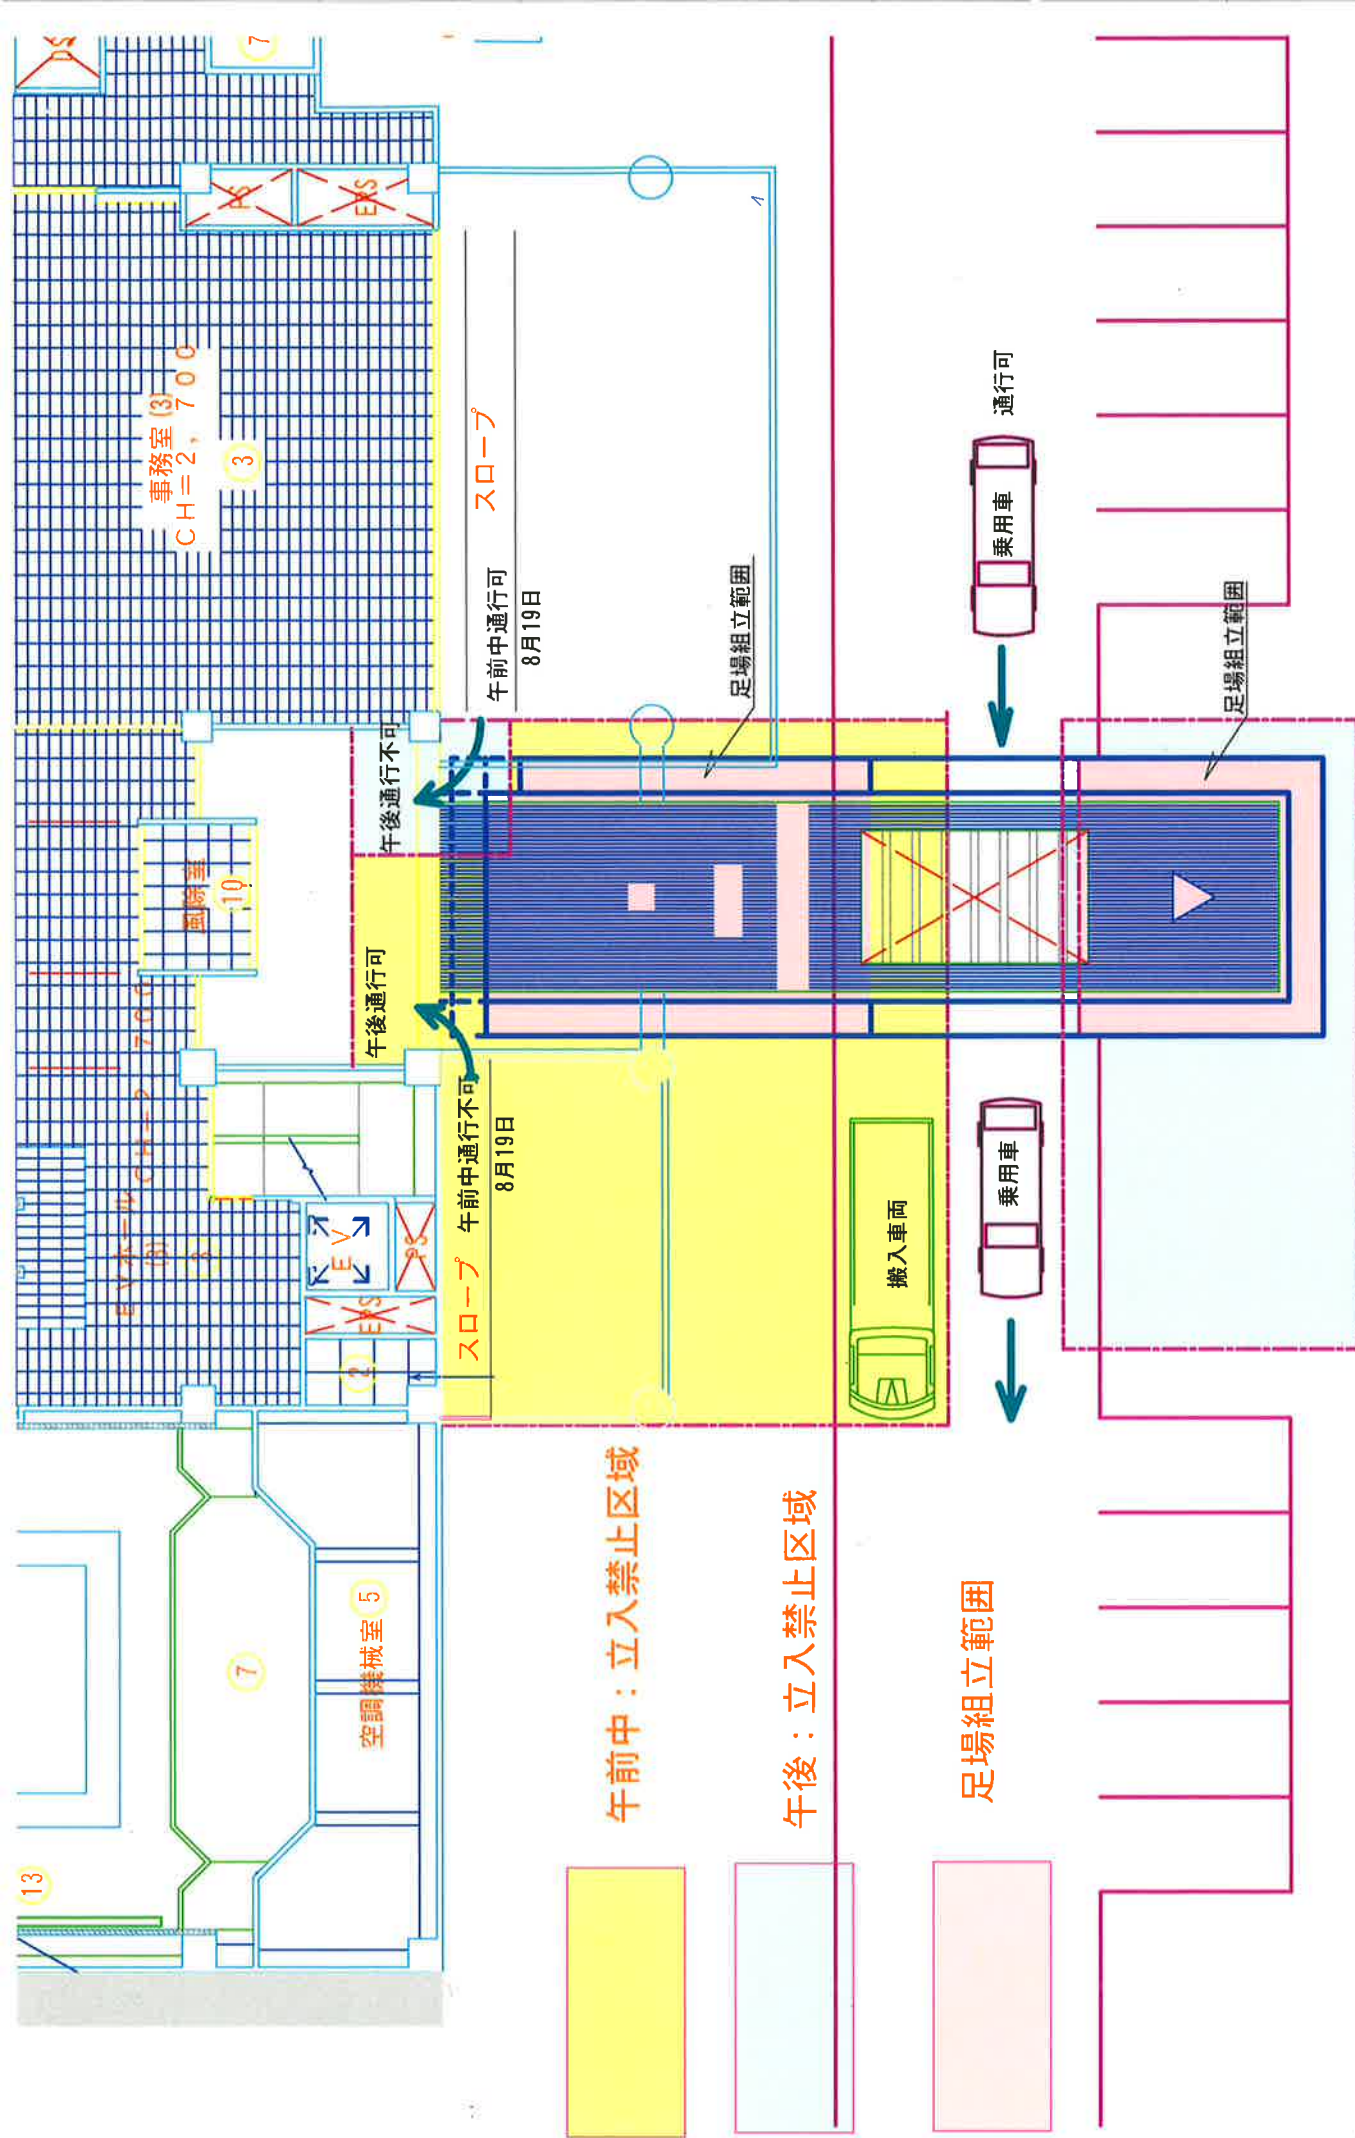

キャンノピー足場組立計画図