


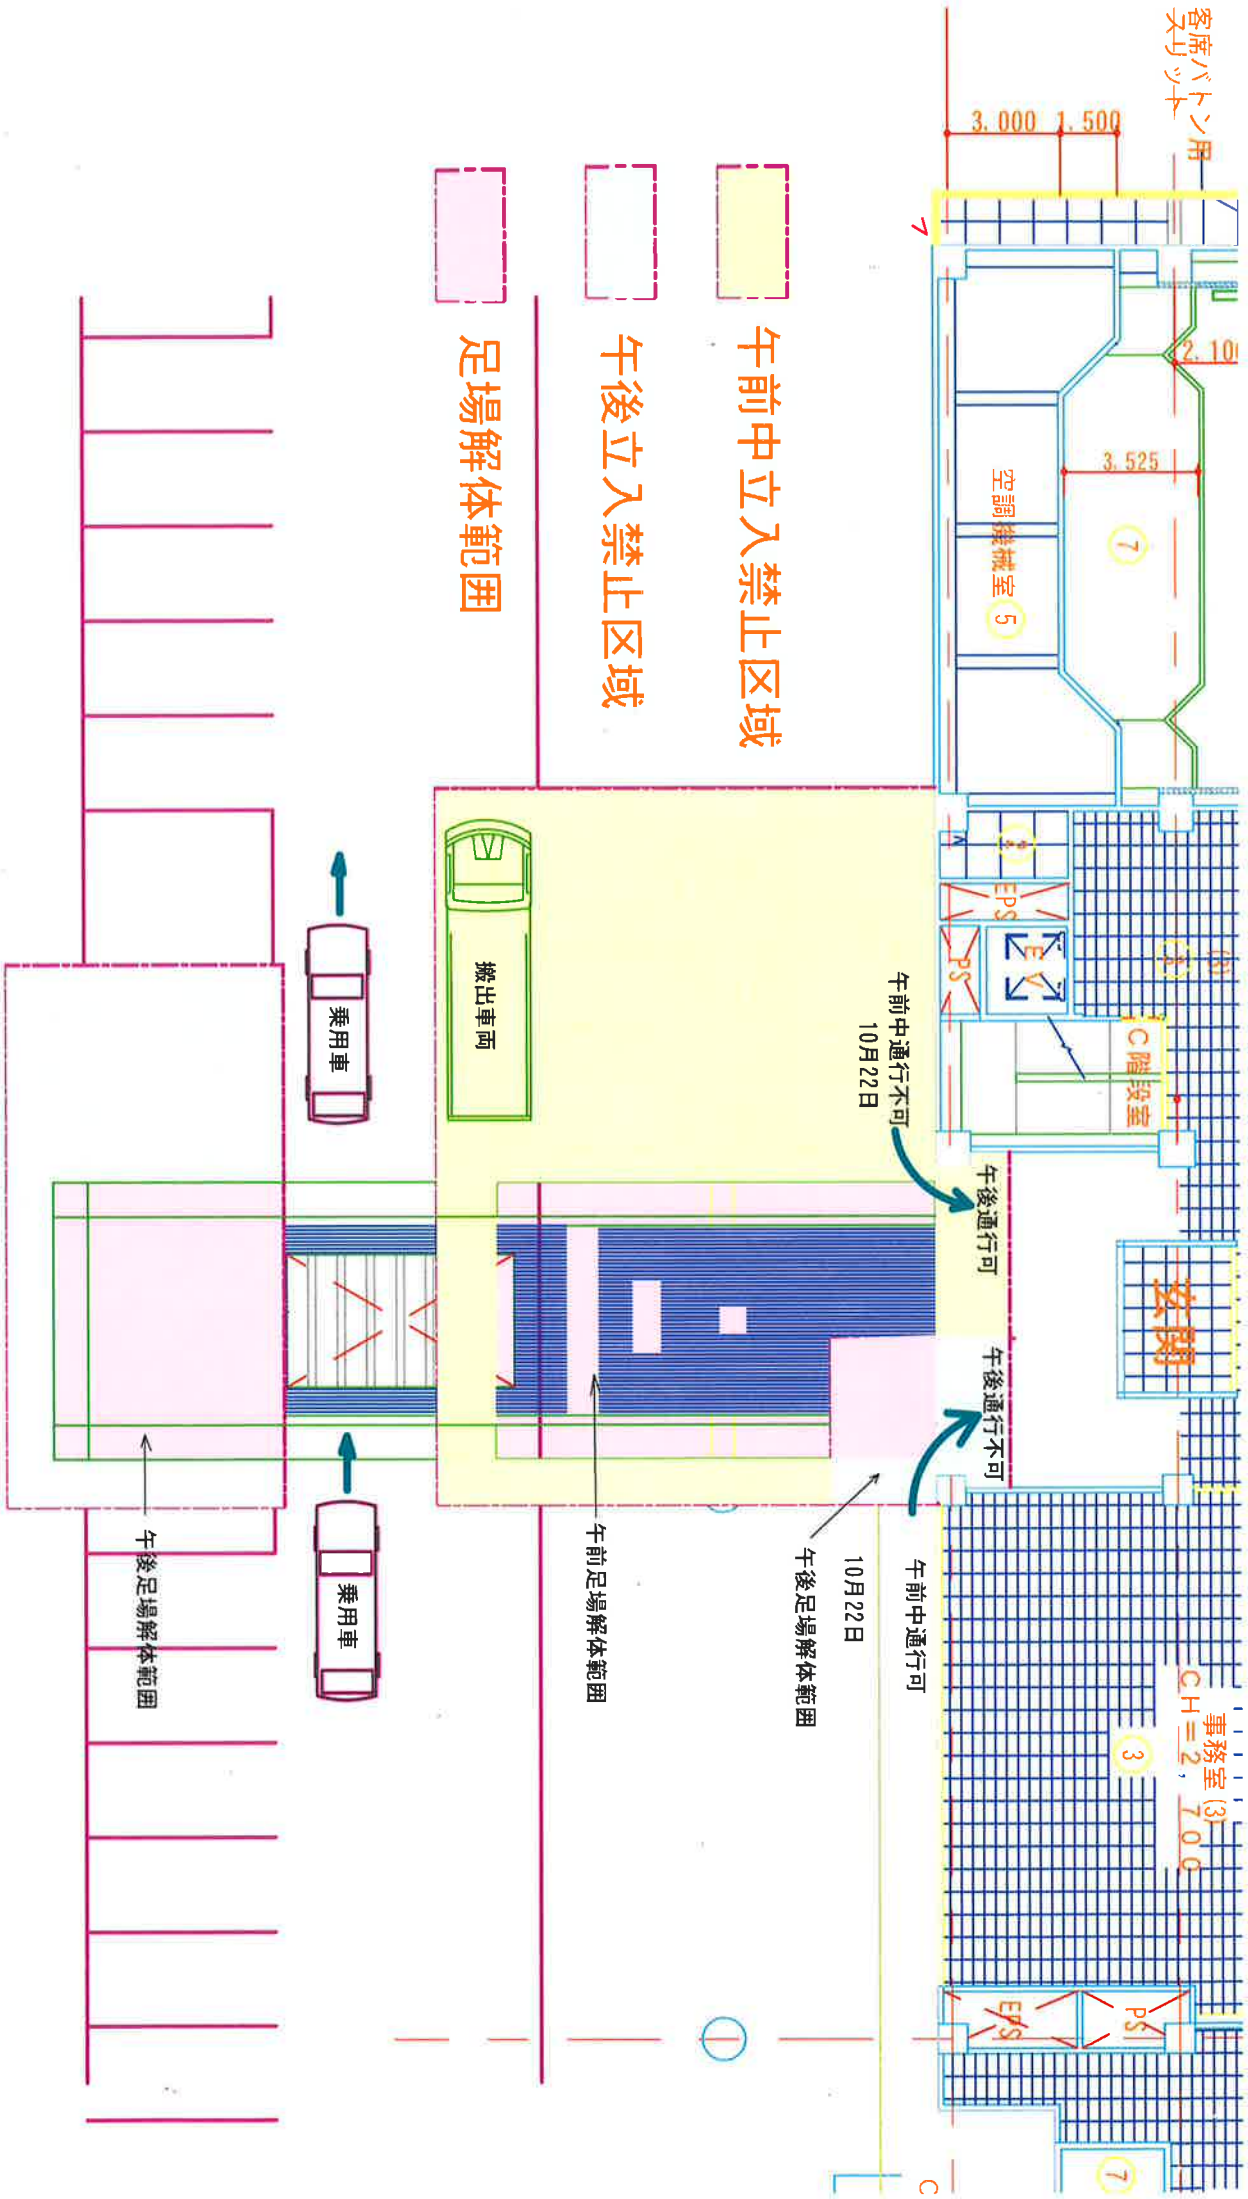

キャノピー足場解体計画平面図