


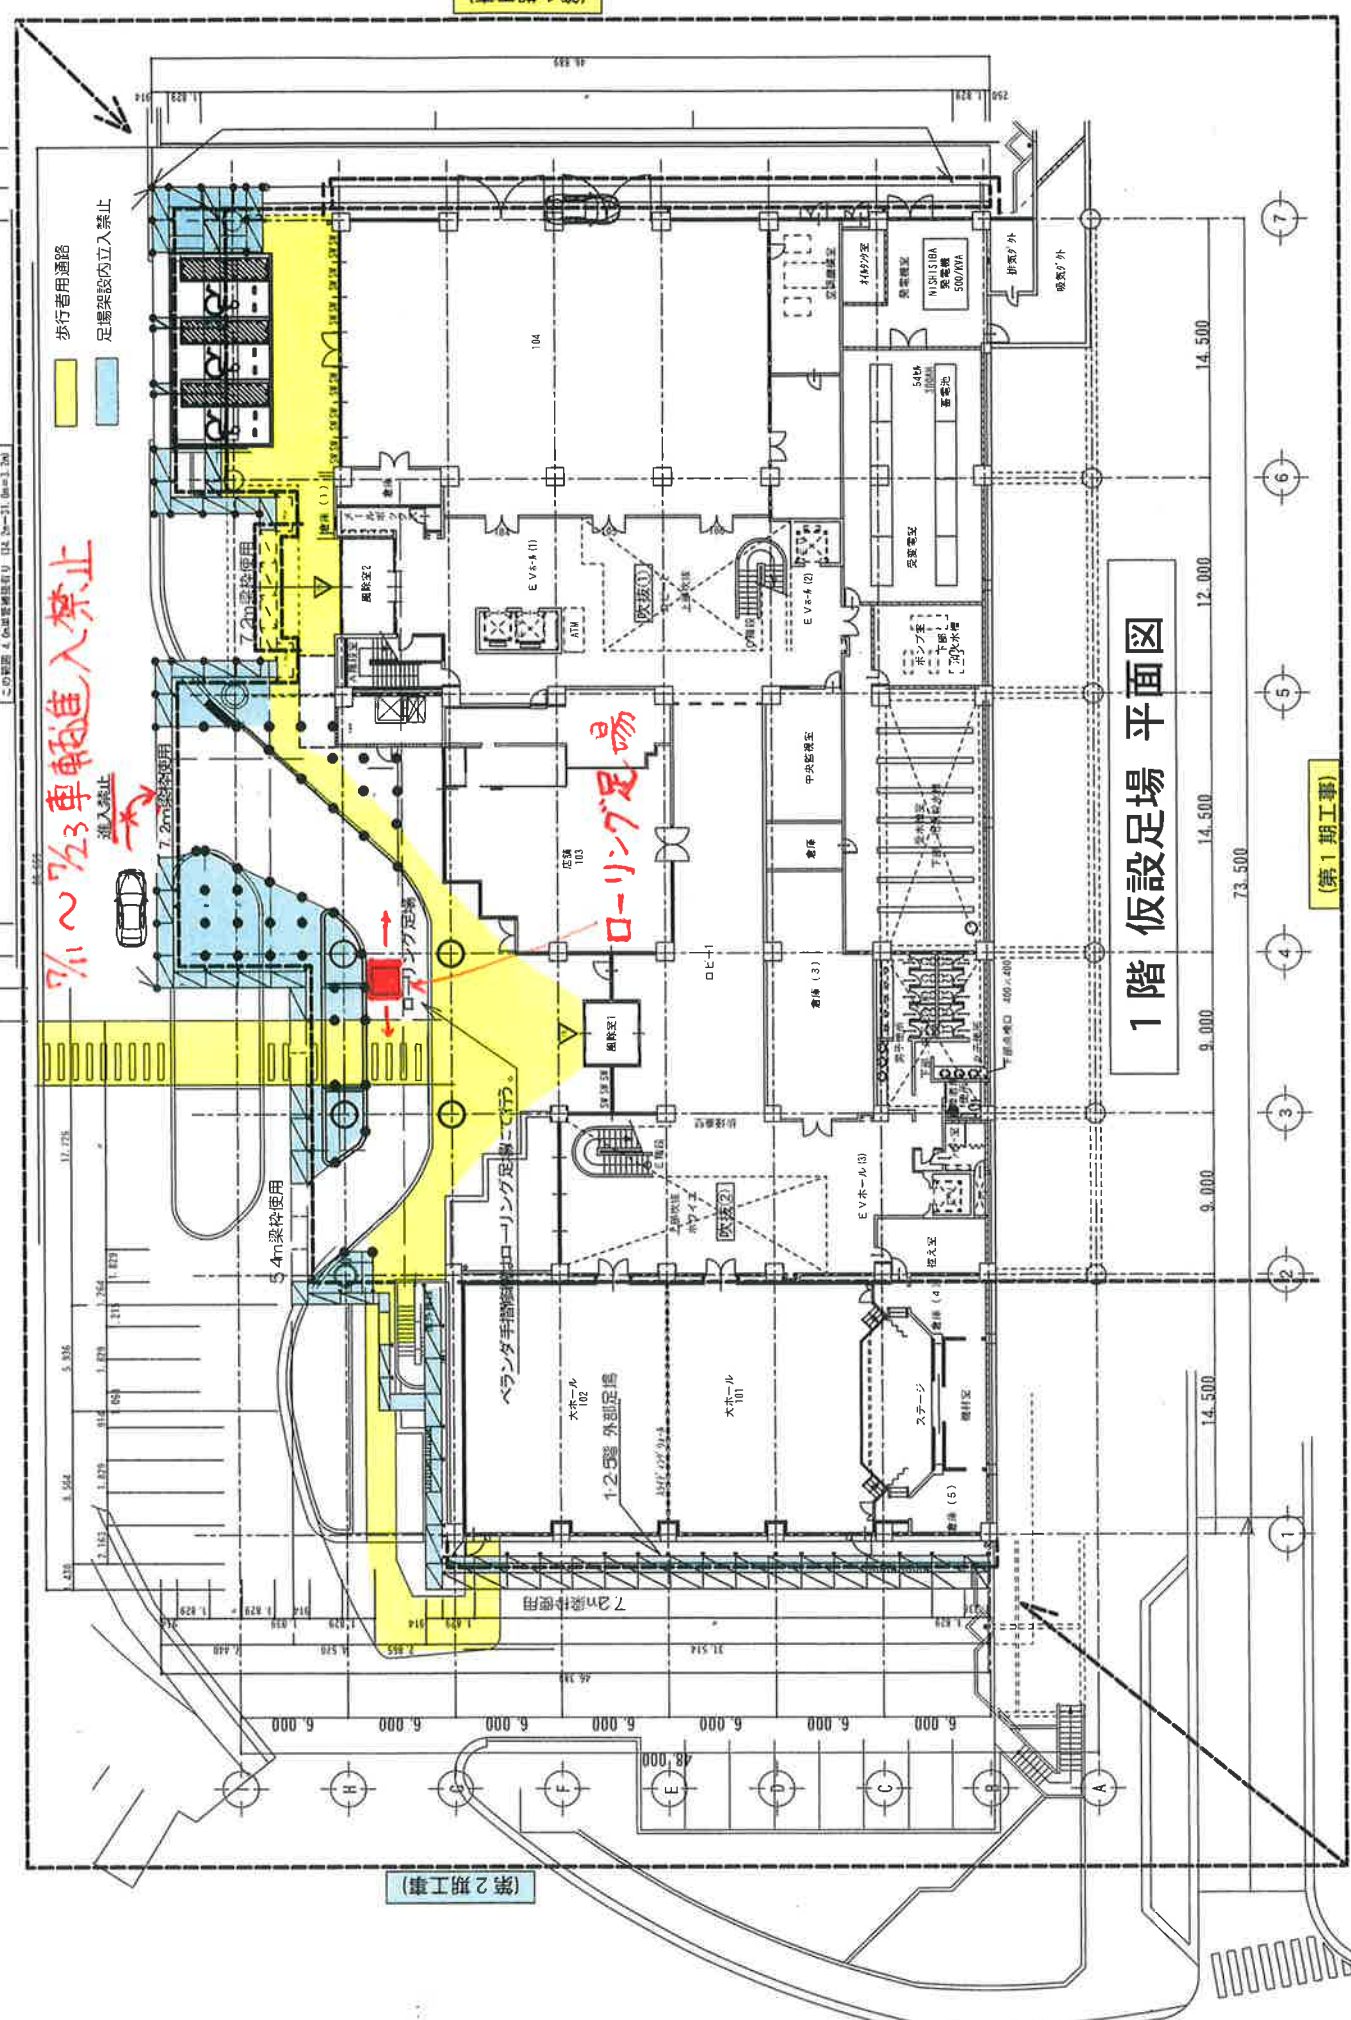

1階 仮設足場 平面図

(第1期工事)

[illegible]