
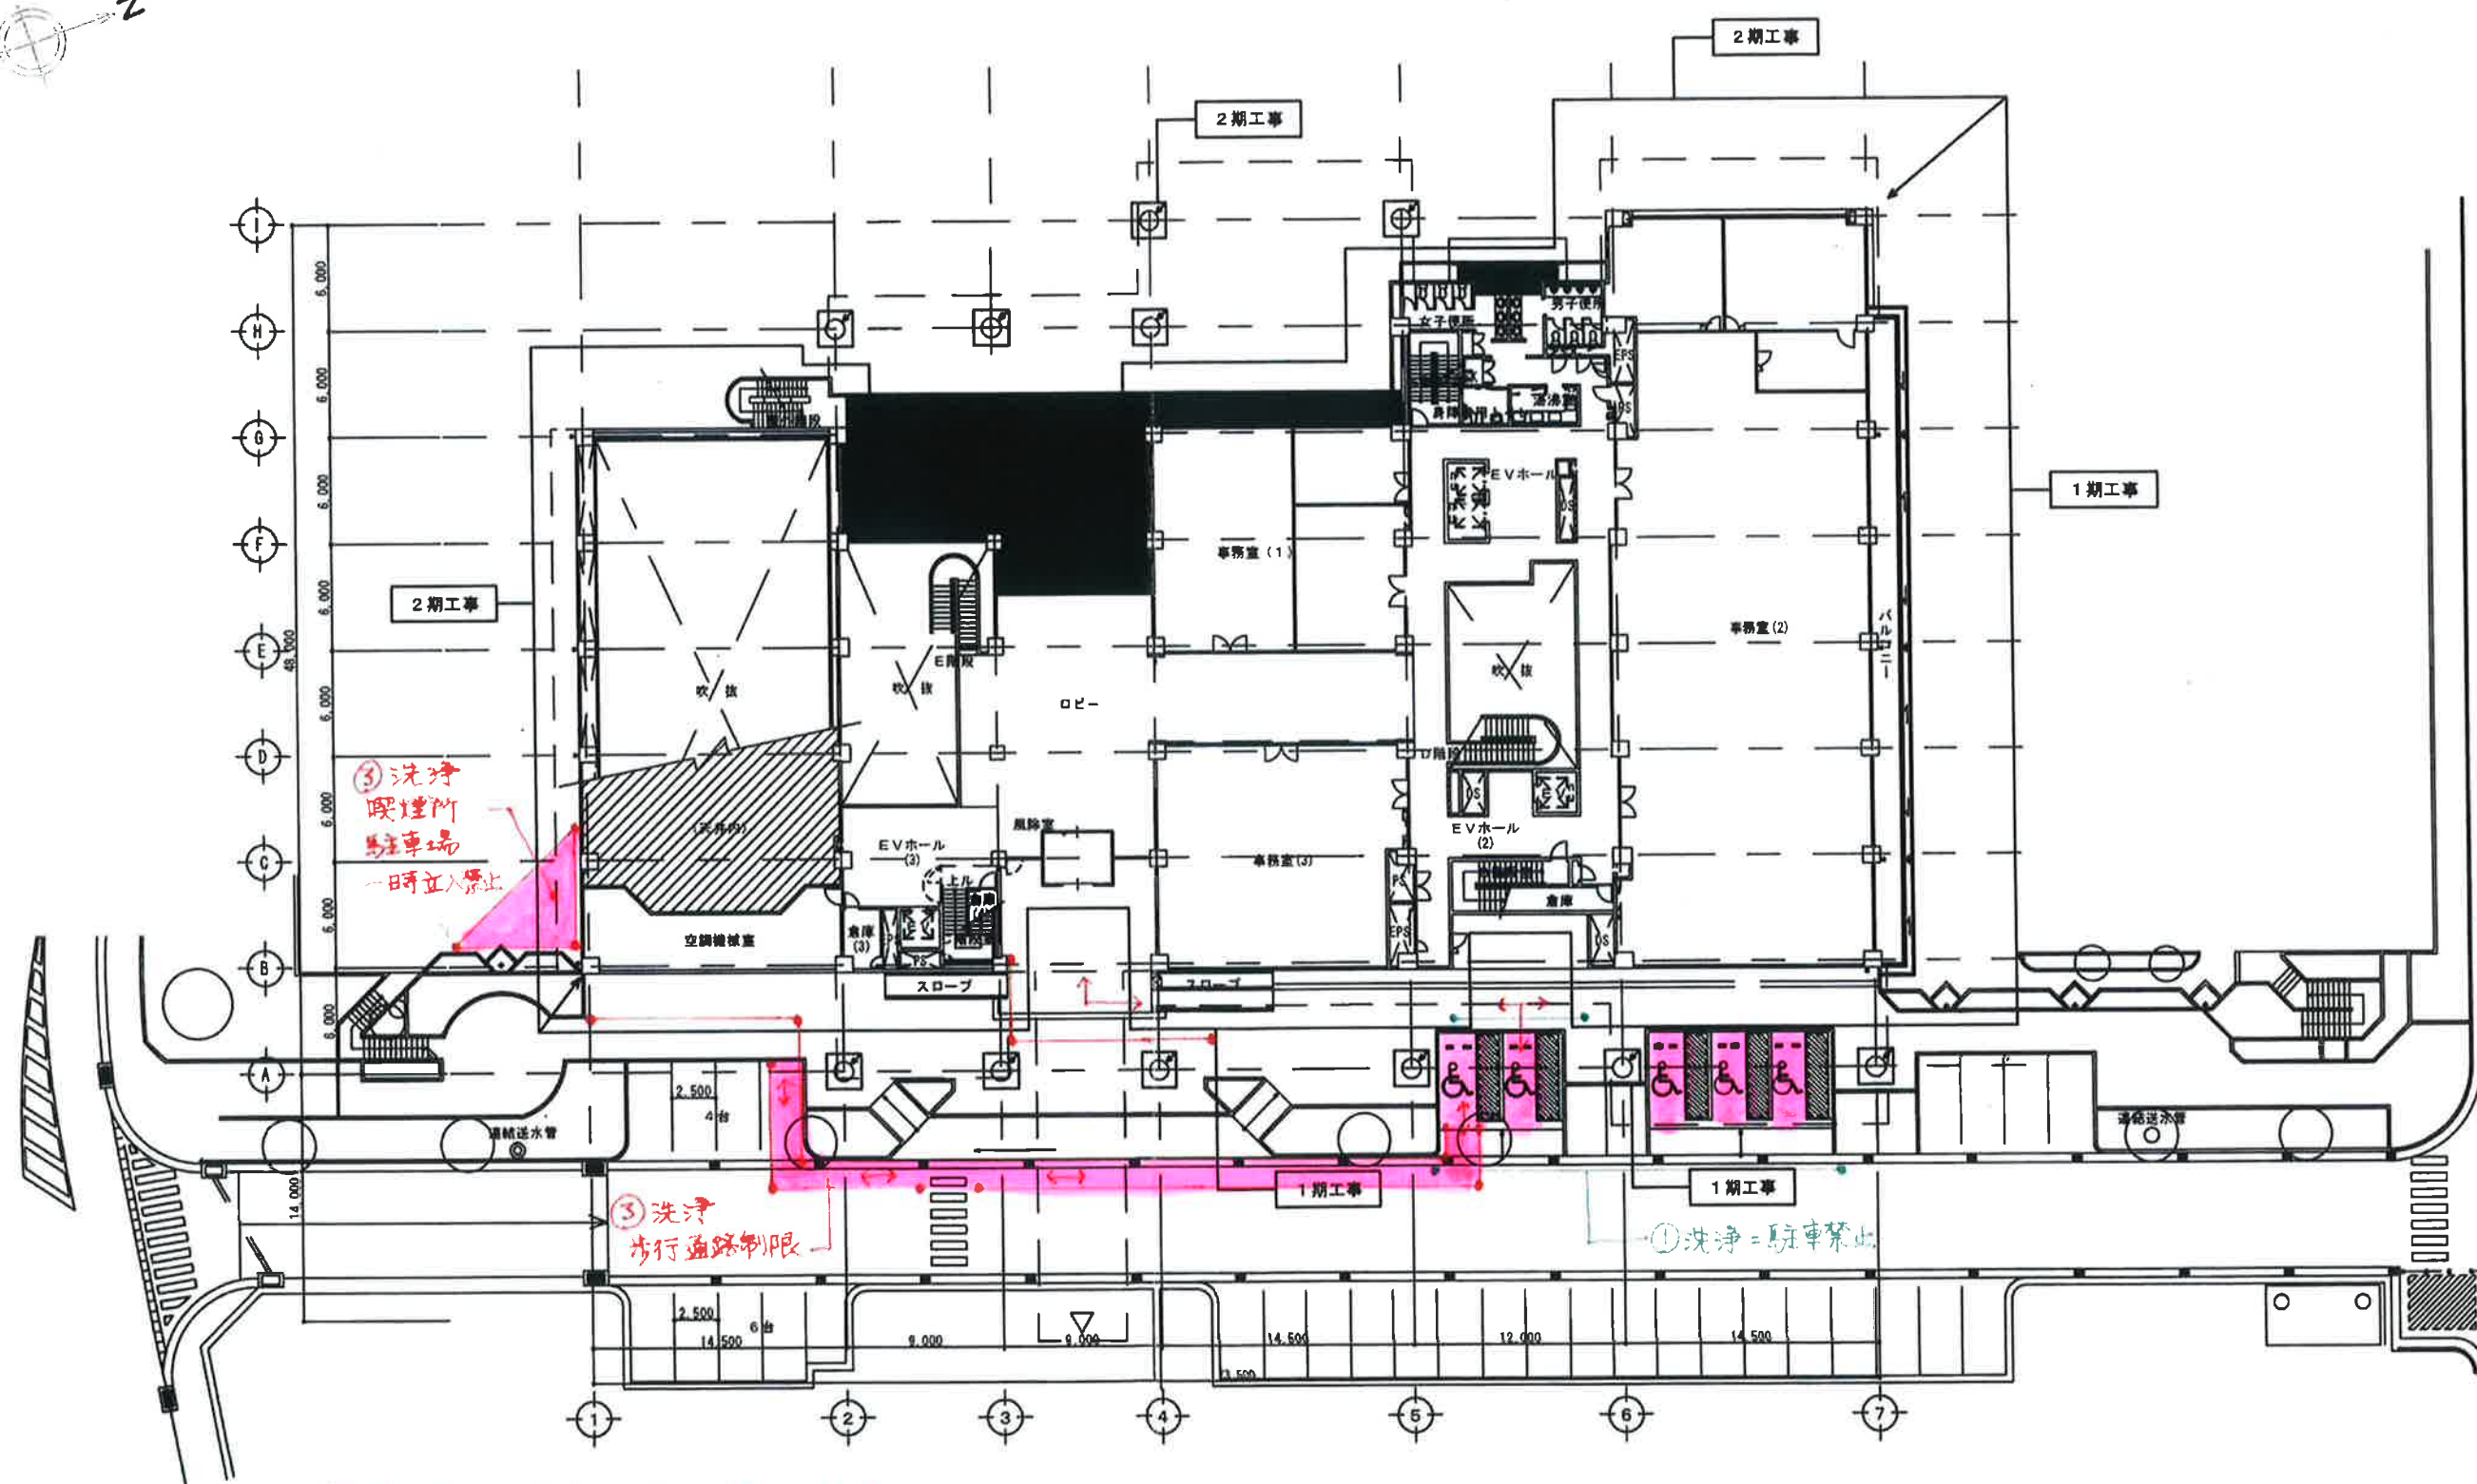


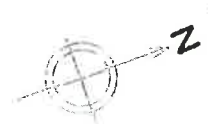

③ 歩行者通路制限は、9:30頃より洗浄開始。
通勤者の様子を見て、バリアード設置。

2階平面図

凡例
防水改修範囲