

駐車禁止区画

駐車禁止区画

コンクリートミキサー車 ポンプ車両

ポンプ車両 コンクリートミキサー車

6月23日(日) 9:00~配置

6月15日(土) 9:00~配置

2F東側構内道路通行可

特記事項 1. 屋上および足場(仮設物)の取付
イ. 吊足場、積出足場等の足場であって、建立から解体迄の期間が60日以上のも
ロ. 吊足場、積出足場、丸太足場、一部足場等の足場であって、建立から解体迄の期間が60日以上、かつ、高さが10m以上のもの
2. 足場の高さによる、屋地(天田)の補修
イ. 吊足場足場で、屋地の最高部から落って3mより下の部分の屋地は、2本増とする事
ロ. 吊足場で、屋地の最高部から落って4mより下の部分の屋地は、吊足場17で補修設置する事

イ. 吊足場、積出足場等の足場であって、建立から解体迄の期間が60日以上のも
ロ. 吊足場、積出足場、丸太足場、一部足場等の足場であって、建立から解体迄の期間が60日以上、かつ、高さが10m以上のもの
イ. 吊足場足場で、屋地の最高部から落って3mより下の部分の屋地は、2本増とする事
ロ. 吊足場で、屋地の最高部から落って4mより下の部分の屋地は、吊足場17で補修設置する事



KOKUBA-GUMI CO., LTD.
株式会社 国場組
〒900-8205 沖縄県那覇市久米町2丁目1番1号 TEL 098-831-0177(代表) FAX 098-831-0178

項目	内容	確認	完了
図面			
設計			
工事			
作業			
チェック			
その他			


年月日
S=

工名 沖縄産業支援センター吹抜改修
図名 ハツリ作業時計画図

図面NO 1



- 甲 業務用鋼製甲種防火戸
- 消 消火器ボックス
- 消 屋内消火栓
- 防煙 煙感知器連動防煙垂れ壁
- 防火 煙感知器連動防煙・防火シャッター

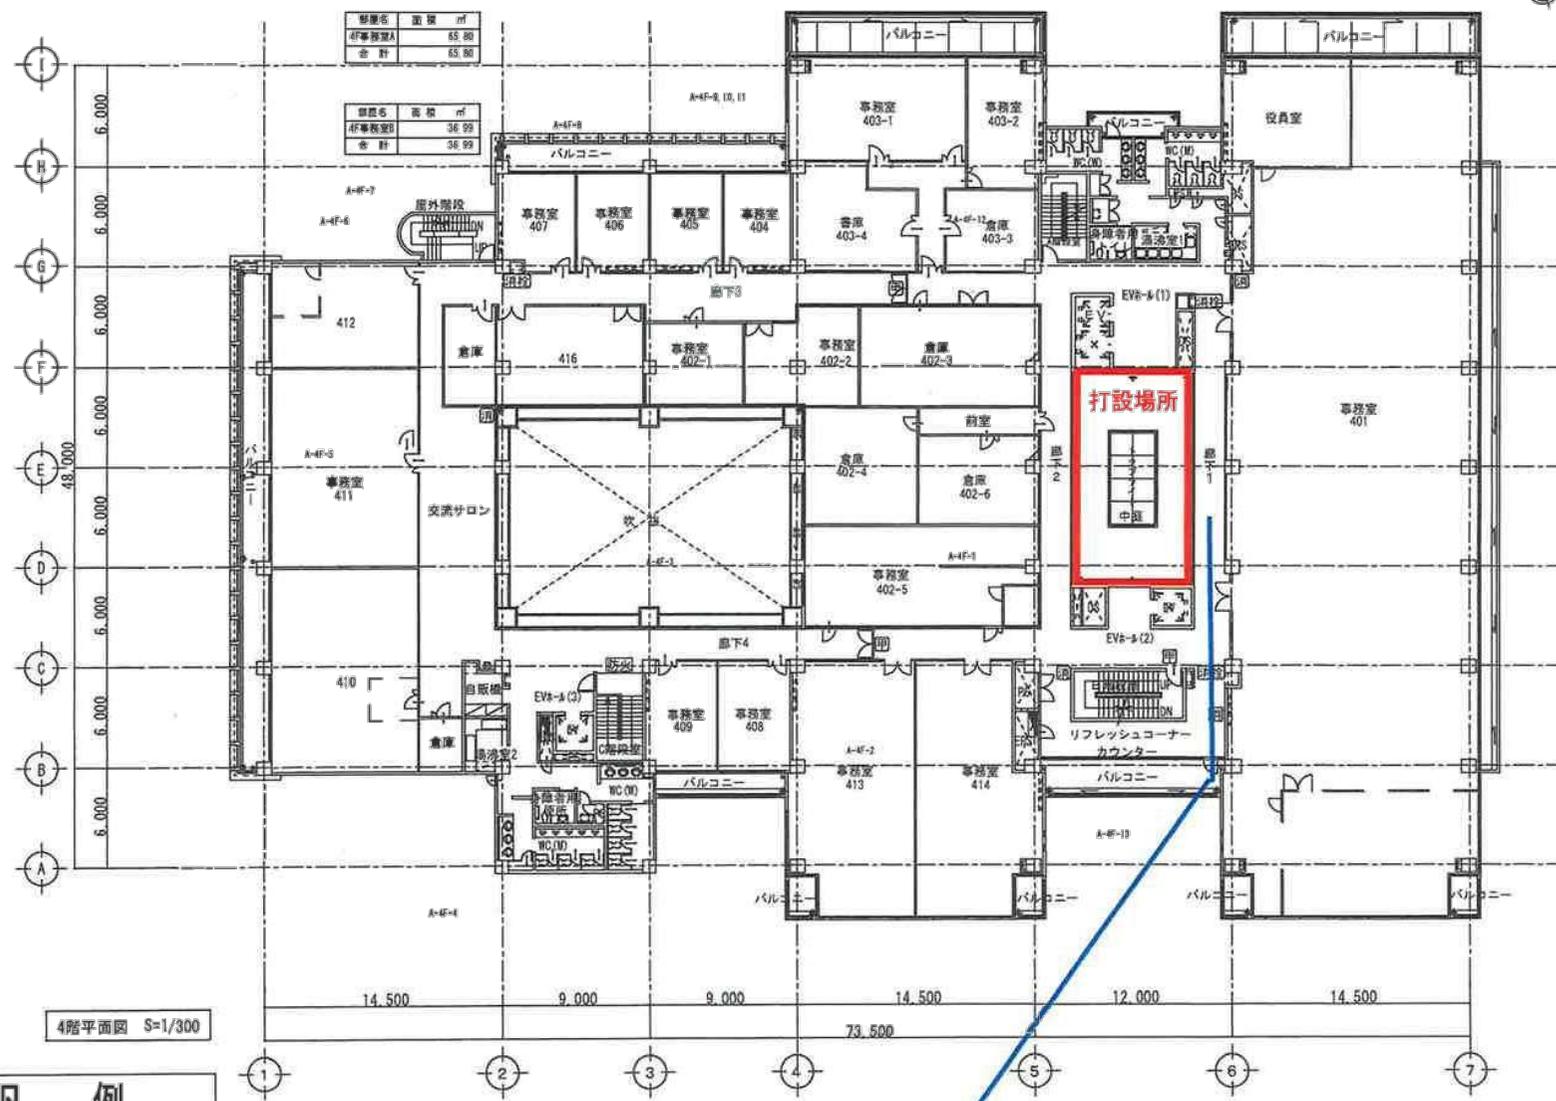

部屋名	面積	㎡
事務室A	65.88	
合計	65.88	

部屋名	面積	㎡
事務室A	36.99	
合計	36.99	

4階平面図 S=1/300

凡 例	
	施工場所


4階リフレッシュコーナー
ドア、廊下を経由

6月15日(土) 9:00~配置

コンクリート打設ルート(4階)



- 甲 常時閉鎖型甲種防火戸
- 乙 消火器ボックス
- 消栓 屋内消火栓
- 防煙 煙感知器連動防煙巻れ巻
- 防火 煙感知器連動防煙・防火シャッター

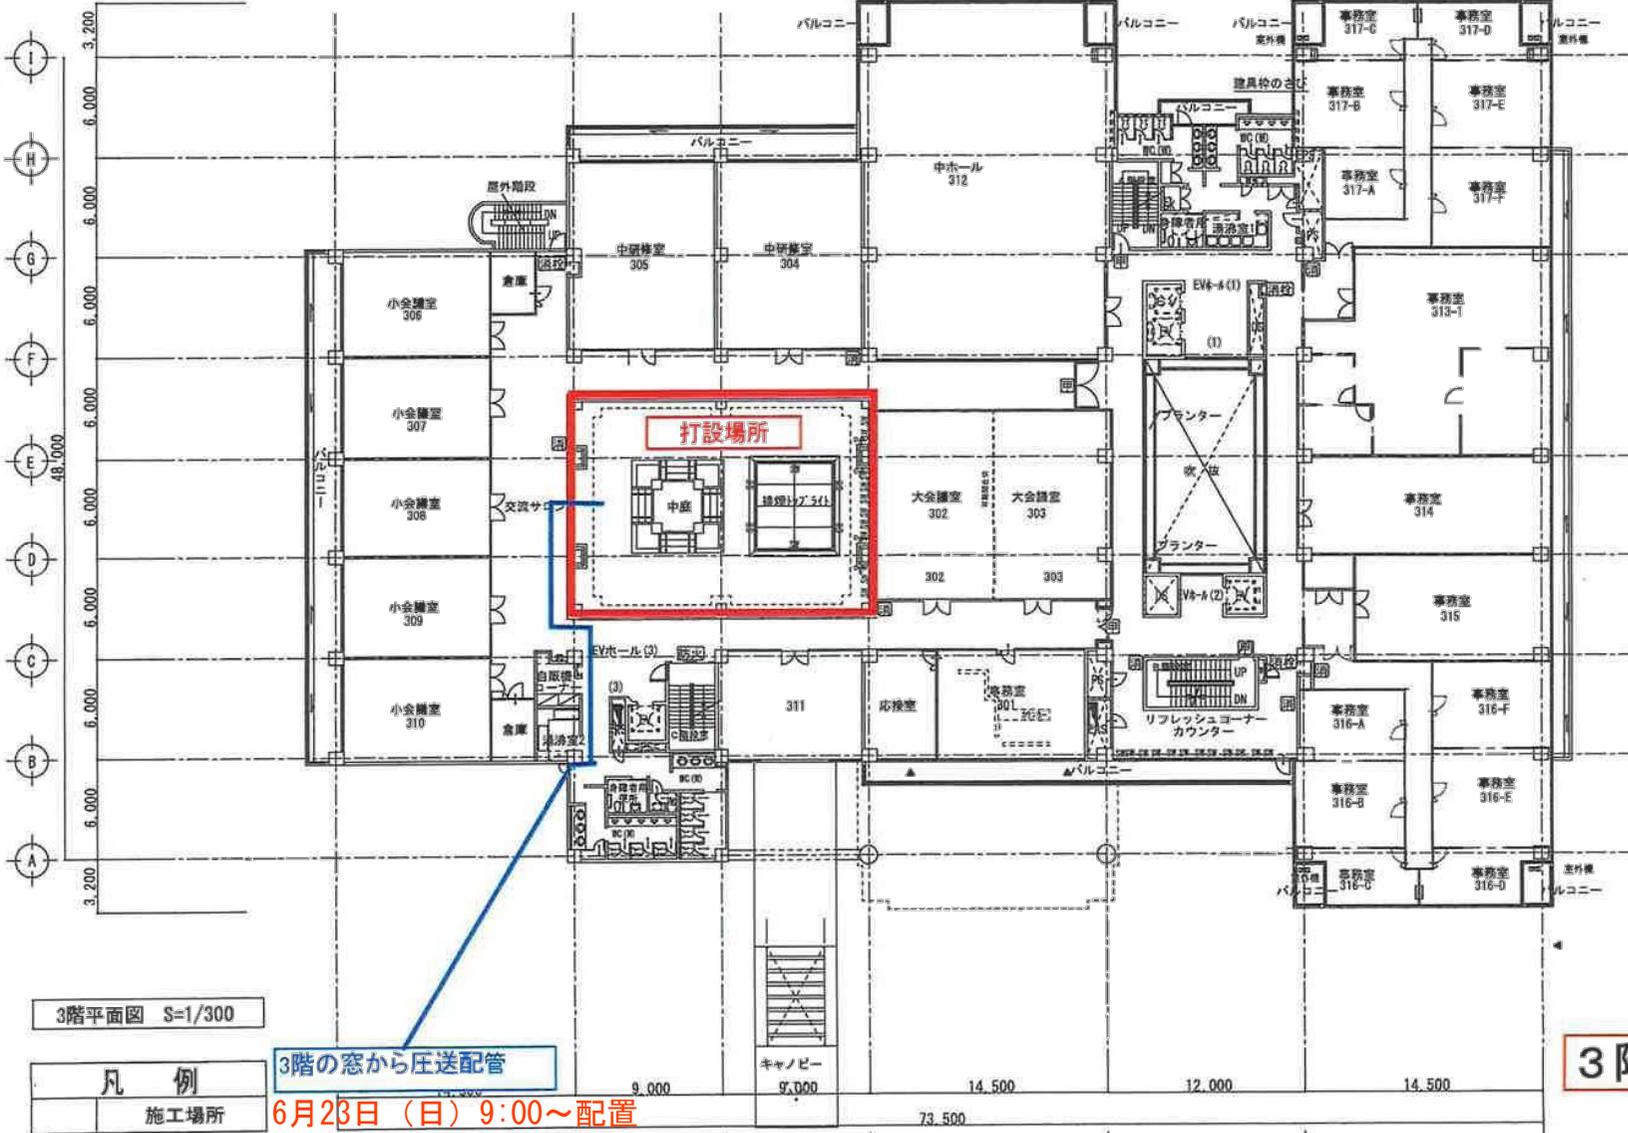

3階平面図 S=1/300

凡例
施工場所

3階の窓から圧送配管
6月23日(日) 9:00~配置

3階

コンクリート打設ルート (3階)

代表となる設計者 一級建築士 須江14948号 坂山 浩治	株式会社 国 建 〒900-0015 沖縄県糸島市1-2-20 O.T.V.建設プラザ TEL (098) 862-1196 (代) 一級建築士事務所 沖縄県建築士会第194-71号	工事名称 沖縄県糸島市小松1531-1	図面名 沖縄産業支援センター保全計画策定業務	P-コード	図面番号 B-02
		作成年月日 2024.06.23	設計 2024.06.23	校核 2024.06.23	承認 2024.06.23