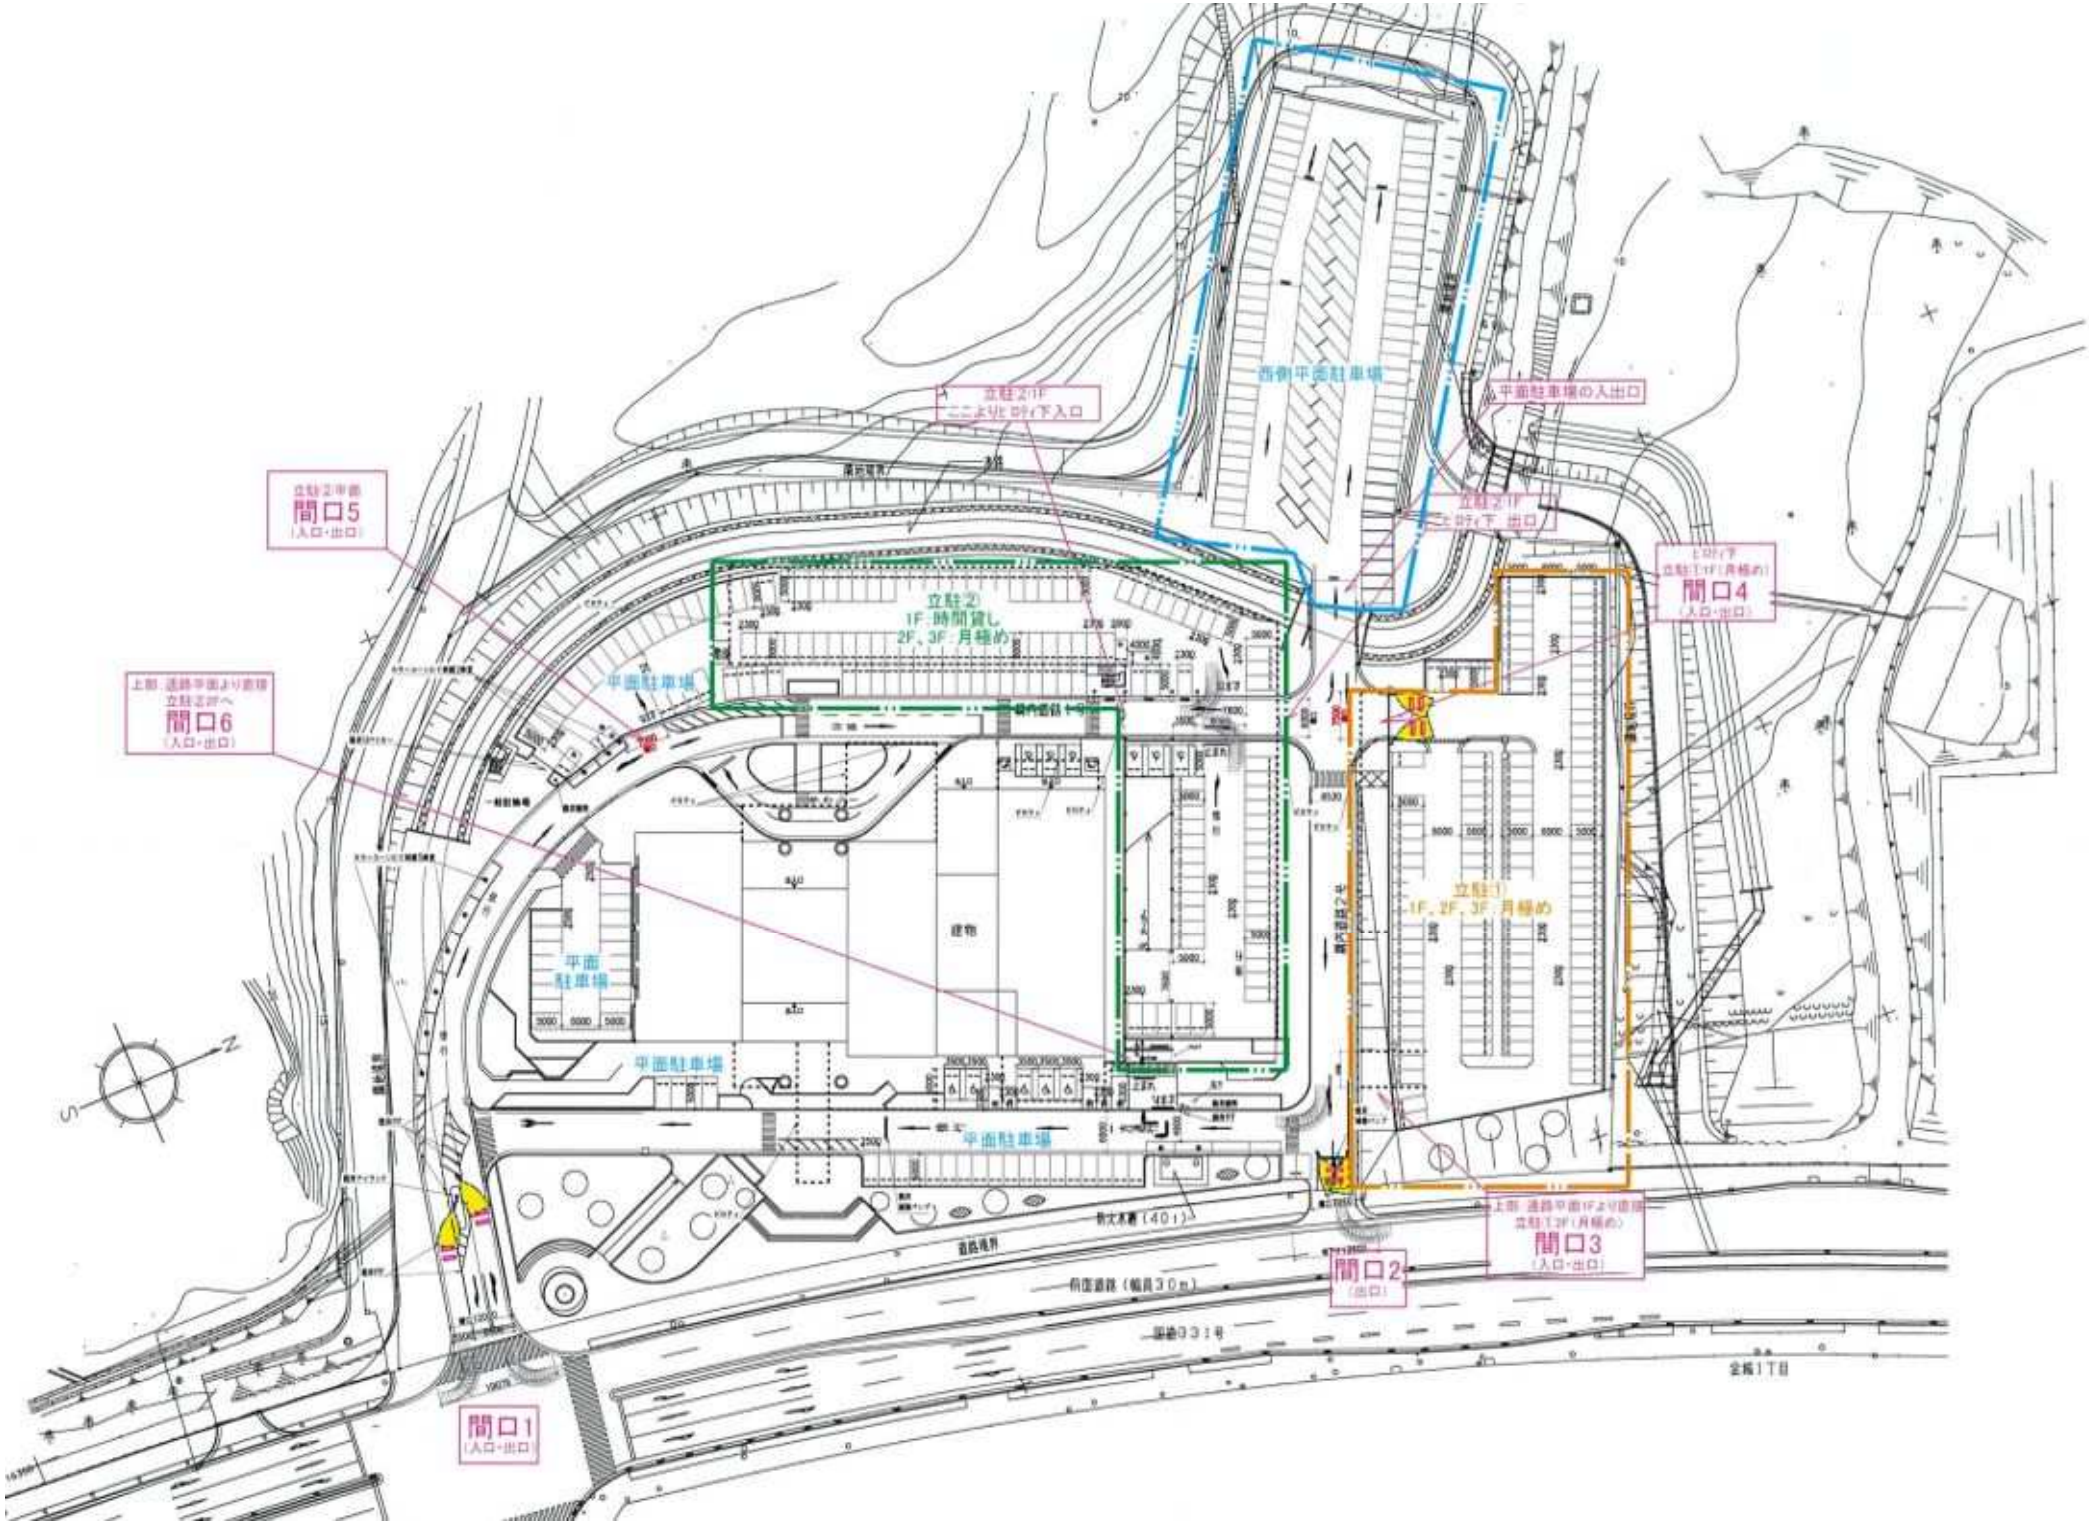

西側平面駐車場
平面駐車場の入出口
立駐②1F
ここよりピロティ下入口
立駐②1F
ピロティ下 出口
立駐②
1F：時間貸し
2F、3F：月極め
立駐①
1F、2F、3F：月極め
平面駐車場
平面
駐車場
立駐②平面
間口5
（入口・出口）
上部：通路平面より直接
立駐②2Fへ
間口6
（入口・出口）
ピロティ下
立駐①1F（月極め）
間口4
（入口・出口）
上部：通路平面1Fより直接
立駐①2F（月極め）
間口3
（入口・出口）
間口2
（出口）
間口1
（入口・出口）