


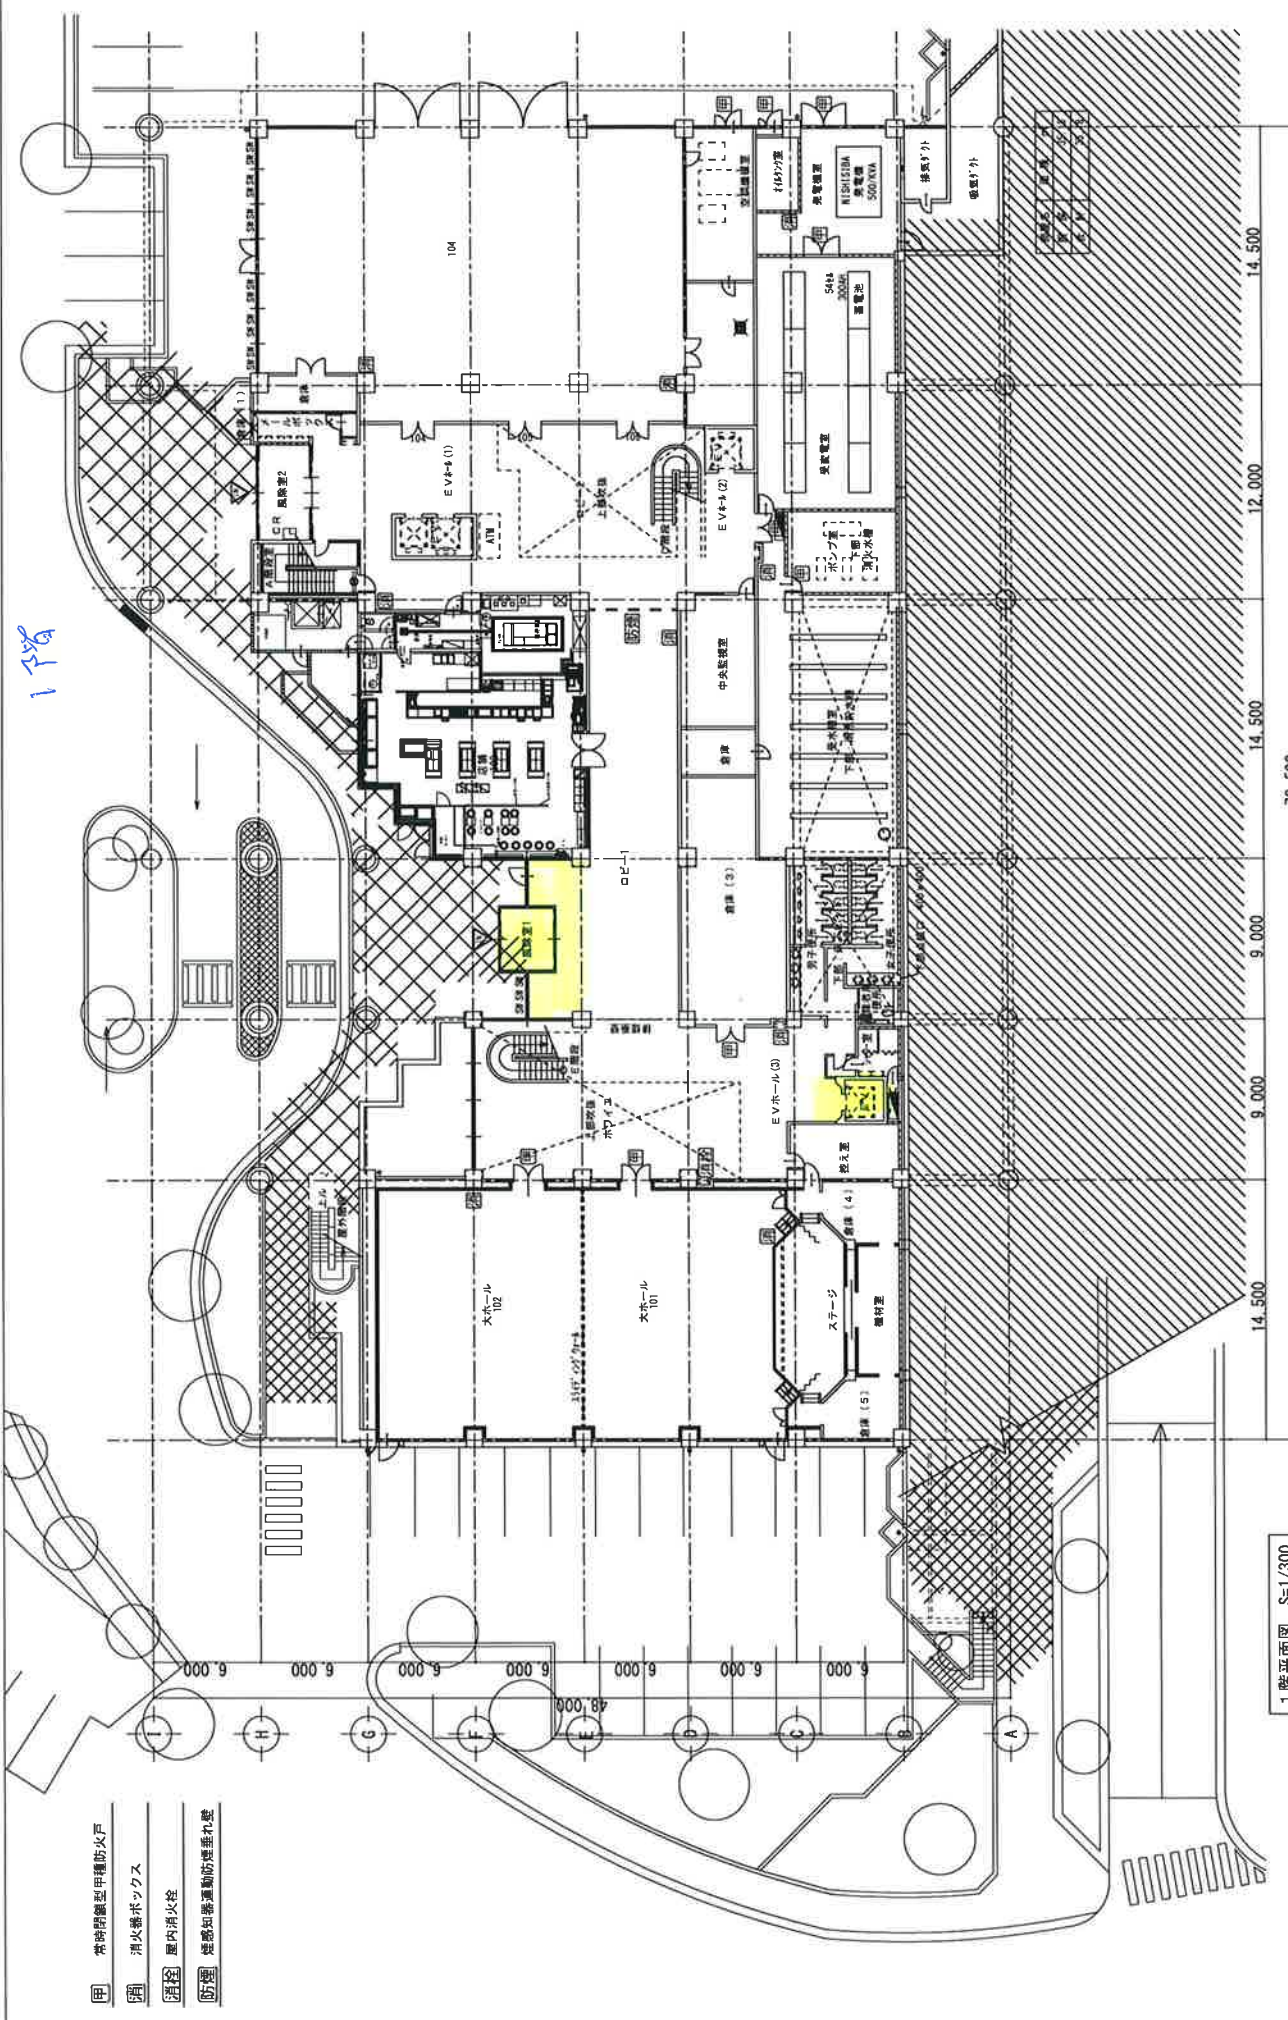


1階平面図 S=1/300




4F階

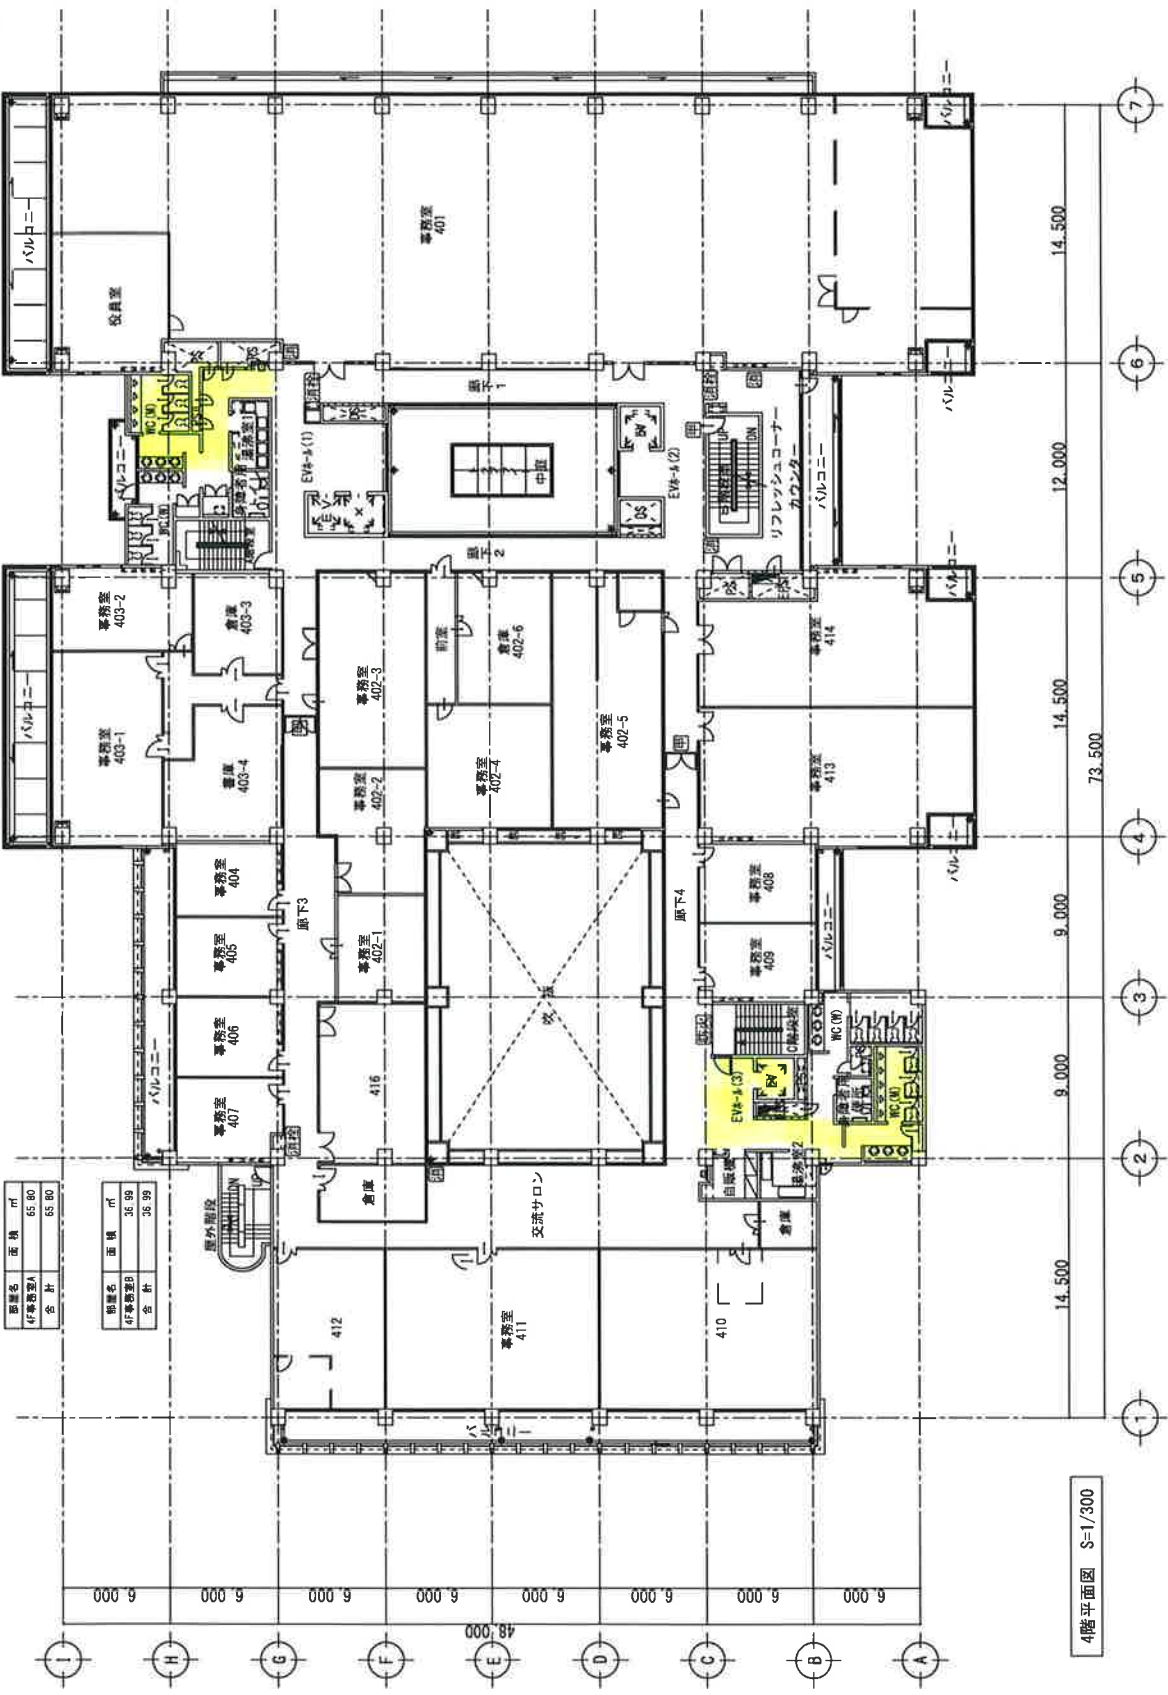

部屋名	面積	㎡
4F専務室A	65.80	
合計	65.80	

部屋名	面積	㎡

- 甲 常時閉鎖型甲種防火戸
- 乙 消火器ボックス
- 丙 屋内消火栓
- 丁 煙感知器連動防煙垂れ壁
- 戊 煙感知器連動防煙 防火シャッター

4階平面図 S=1/300