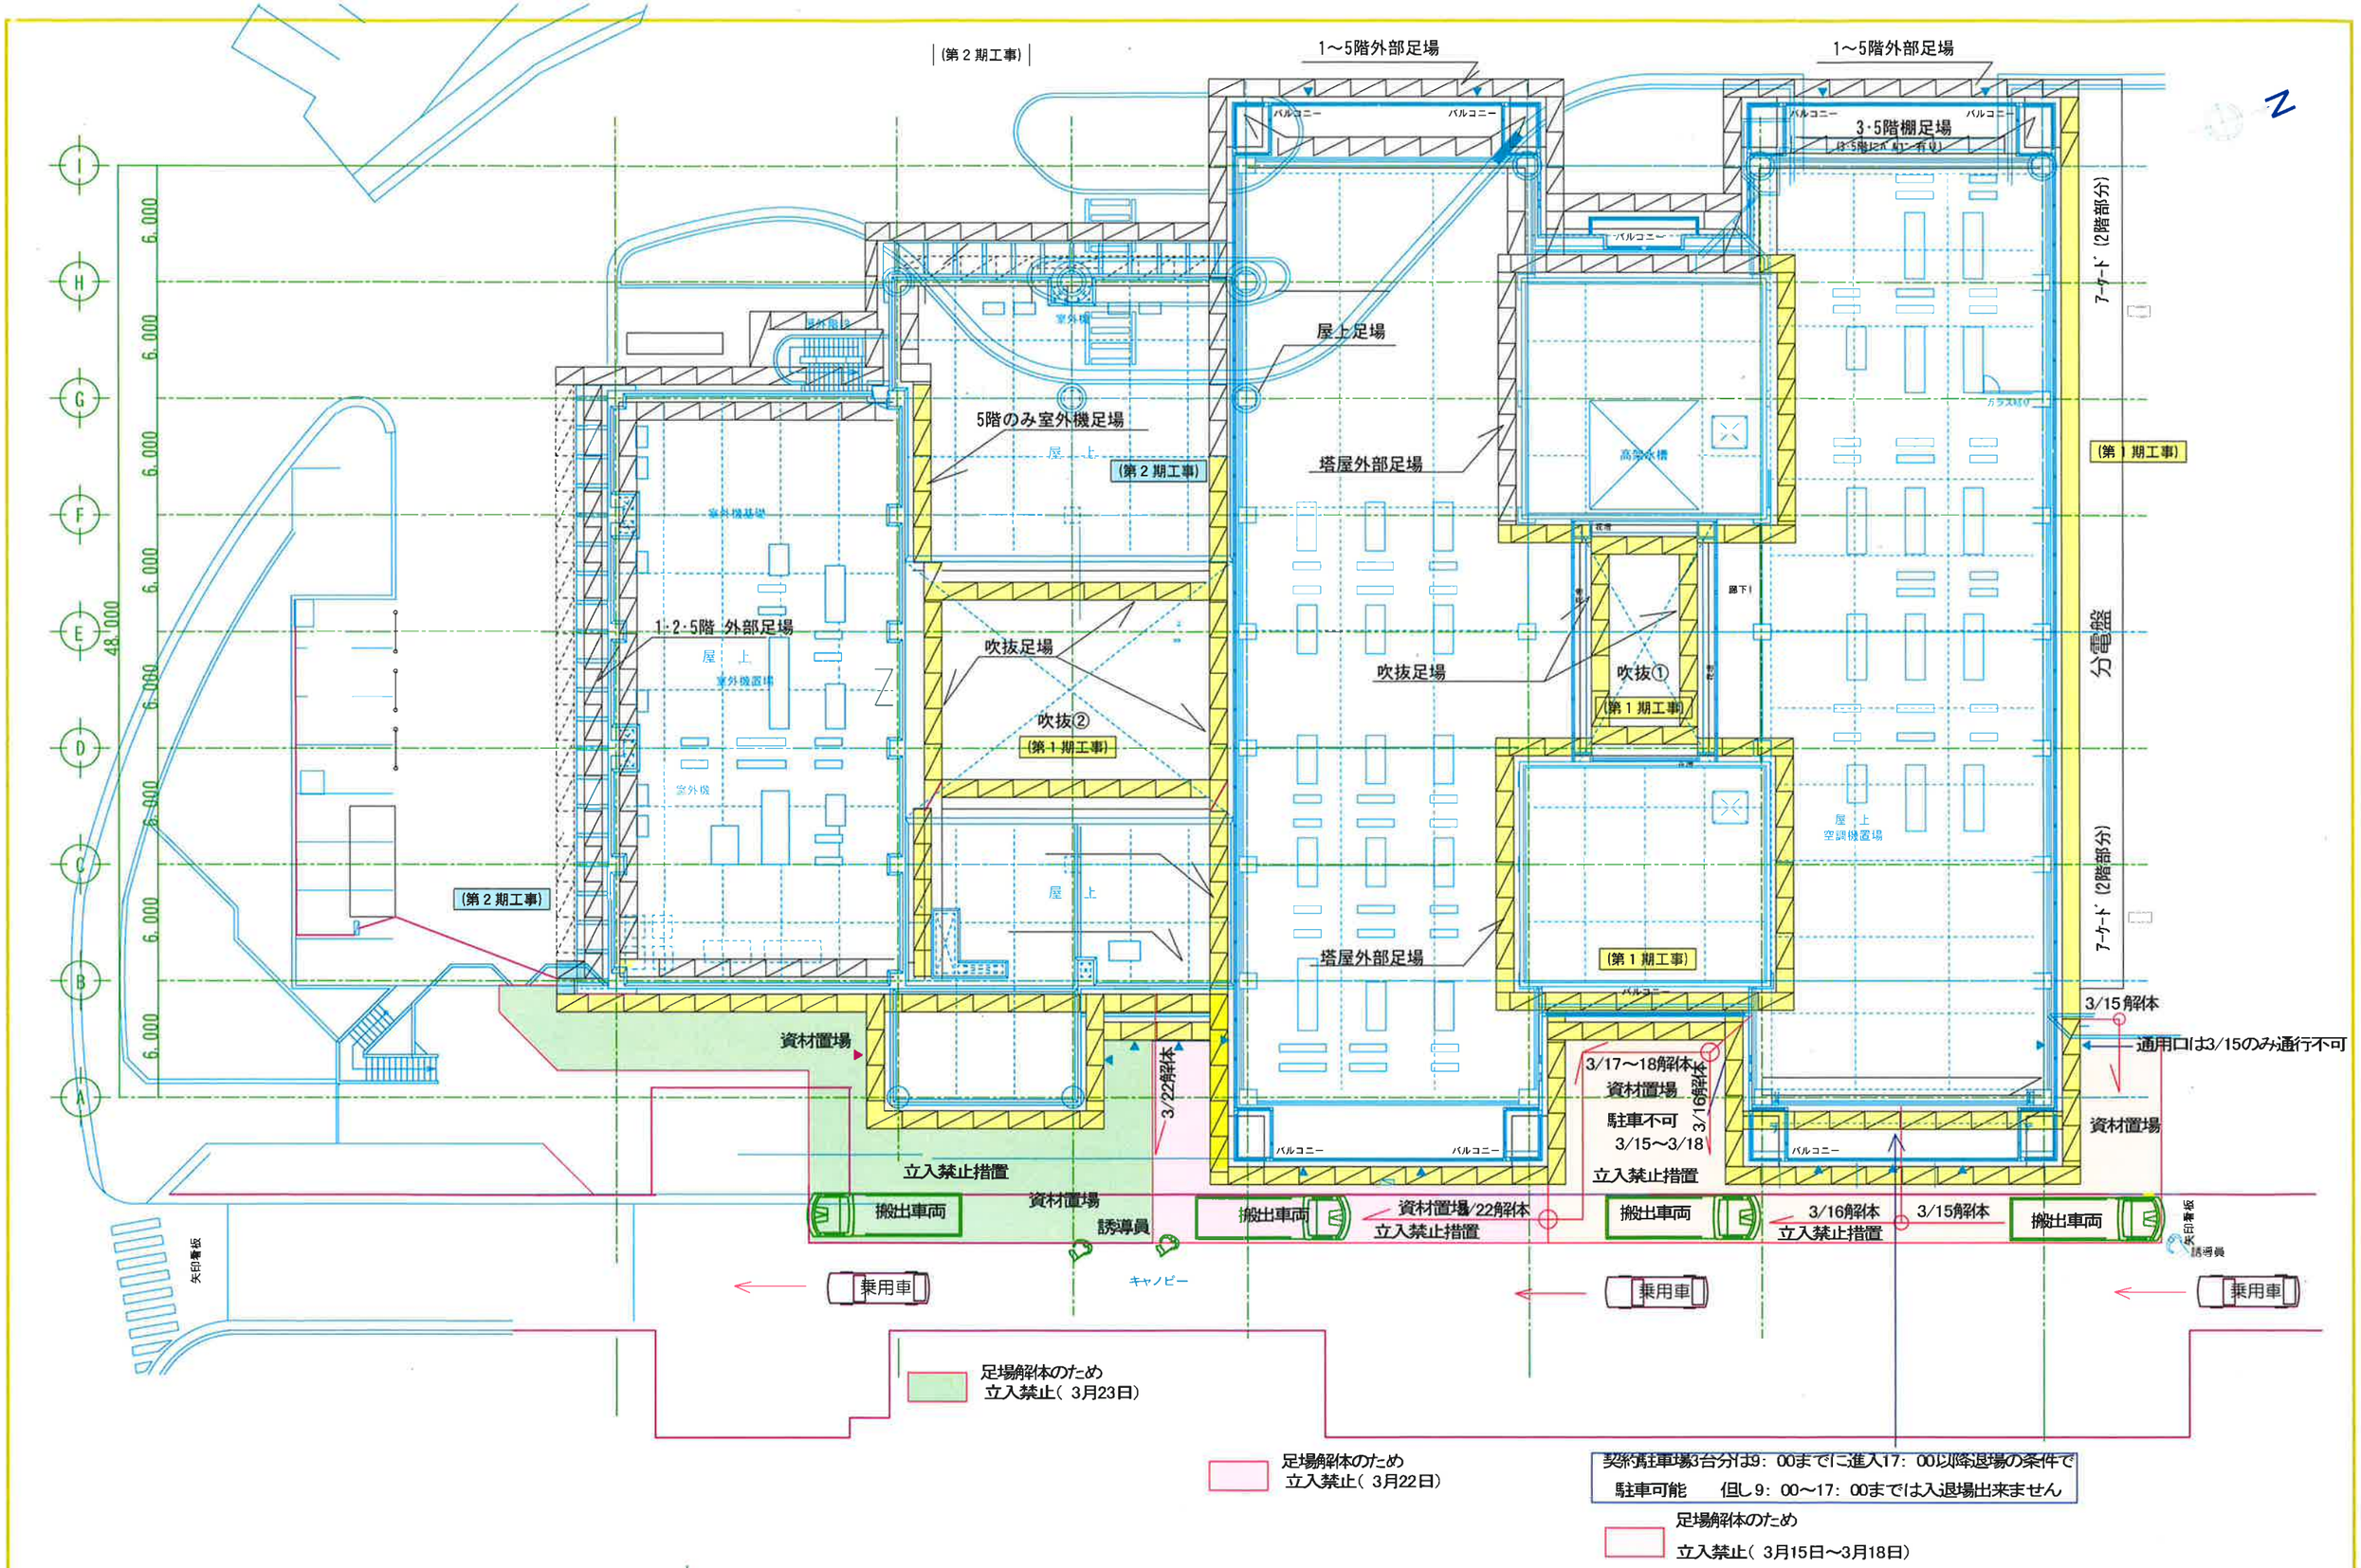

備考		
特記事項	1. 届出をすべき足場(安衛則第88条)	イ. 吊足場、張出足場等の足場であって、組立から解体迄の期間が60日以上のもの
		ロ. 枠組足場、単管組足場、丸太組足場、一側足場等の足場であって、組立から解体迄の期間が60日以上、かつ、高さが10m以上のもの
	2. 足場の高さによる、建地(支柱)の補強	イ. 単管組足場で、建地の最高部から測って31mより下の部分の建地は、2本組とする事
		ロ. 枠組足場で、建地の最高部から測って45mより下の部分の建地は、単管パイプで補強設置する事

KOKUBA-GUMI CO., LTD.
株式会社　国場組
〒900-8505　沖縄県那覇市久茂地3丁目21番1号　TEL.(098)851-5197(建設工事部)

発注者	設計者	工事監理	作業所長	チェック	作図

年月日　年　月　日
S＝

工事名　沖縄産業支援センター外壁修繕その他工事

図面名　仮設足場解体計画図

図面NO