


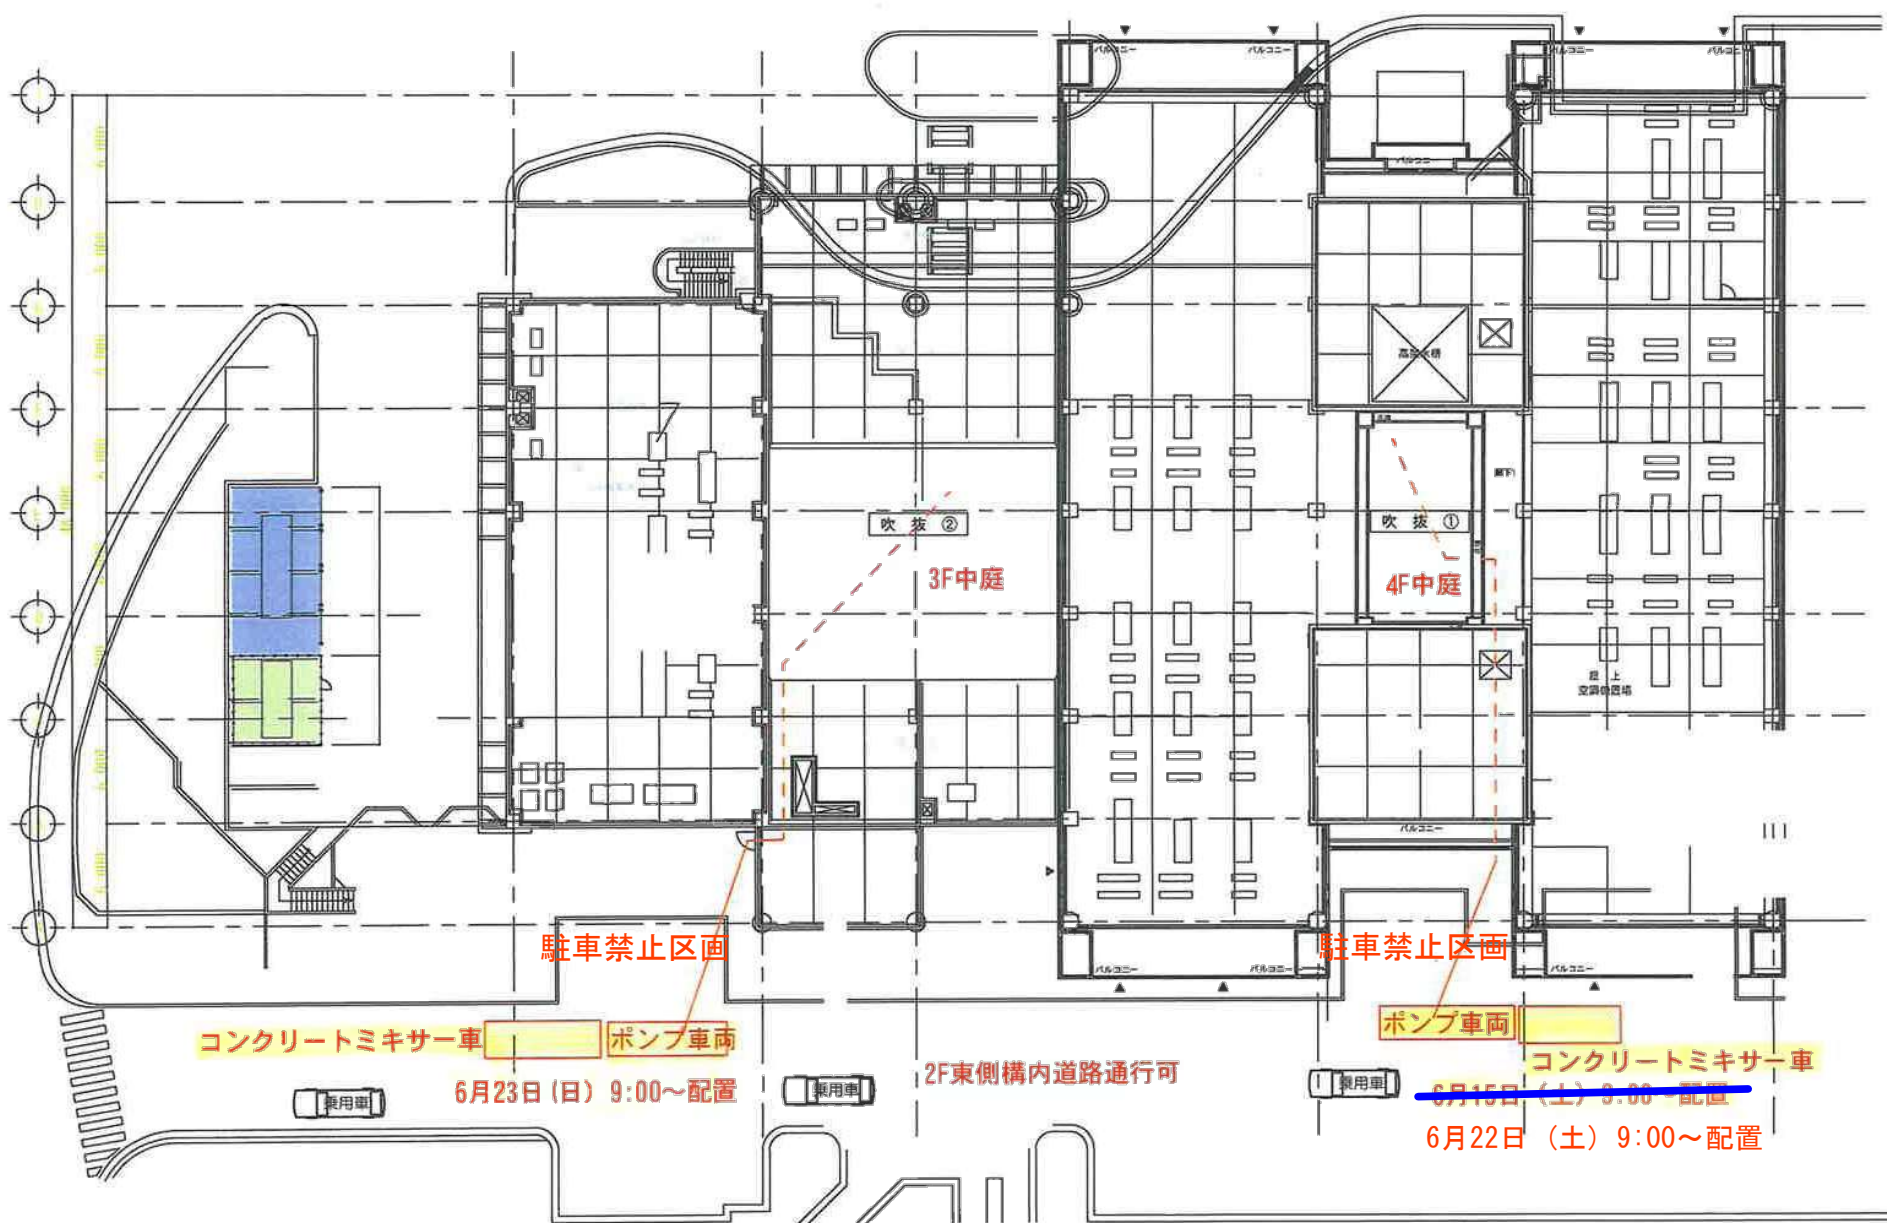

駐車禁止区画

駐車禁止区画

コンクリートミキサー車

ポンプ車両

ポンプ車両

コンクリートミキサー車

6月23日(日) 9:00~配置

~~6月15日(土) 9:00~配置~~

6月22日(土) 9:00~配置

2F東側構内道路通行可

特記事項	1. 屋上もすべ足場(仮設制約)	イ. 吊足場、巻出足場等の足場で、建立から解体迄の期間が6日以上もの
	2. 足場の高さによる、屋地(支柱)の補強	ロ. 吊足場、巻出足場、丸太足場、一部足場等の足場で、建立から解体迄の期間が6日以上、かつ、高さが10m以上のもの
		イ. 巻出足場で、屋地の最高部から落って3m以下の部分の屋地は、2本柱とする
		ロ. 吊足場で、屋地の最高部から落って4m以下の部分の屋地は、4本柱で補強する




KOKUBA-GUMI CO., LTD.
株式会社 国場組

用途	設計	工事	作業	チェック	作成

年月日
S=

工事名 沖縄産業支援センター吹抜改修
図名 ハツリ作業時計画図

図面NO 1

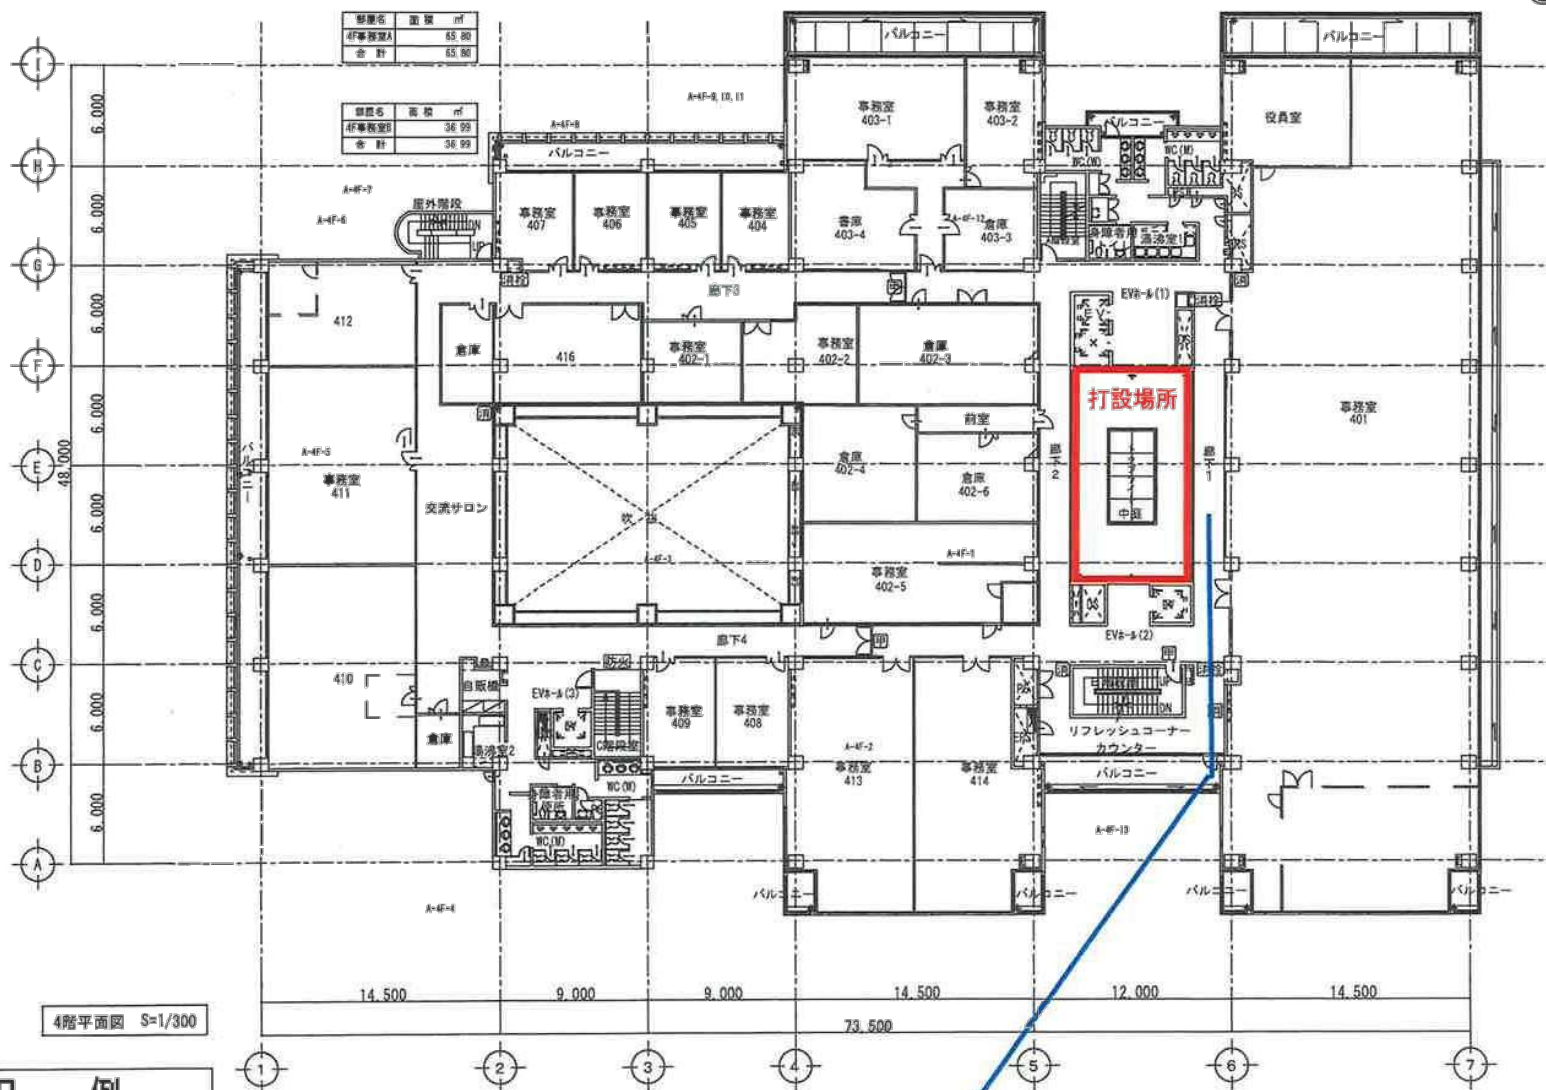

凡 例


施工場所

4階リフレッシュコーナードア、廊下を經由

6月22日（土）9:00～配置

コンクリート打設ルート(4階)

- 甲 常時閉鎖型甲種防火戸
- 消 消火器ボックス
- 消 屋内消火栓
- 防 煙 煙感知器連動防煙・防火シャッター
- 防 煙 煙感知器連動防煙・防火シャッター

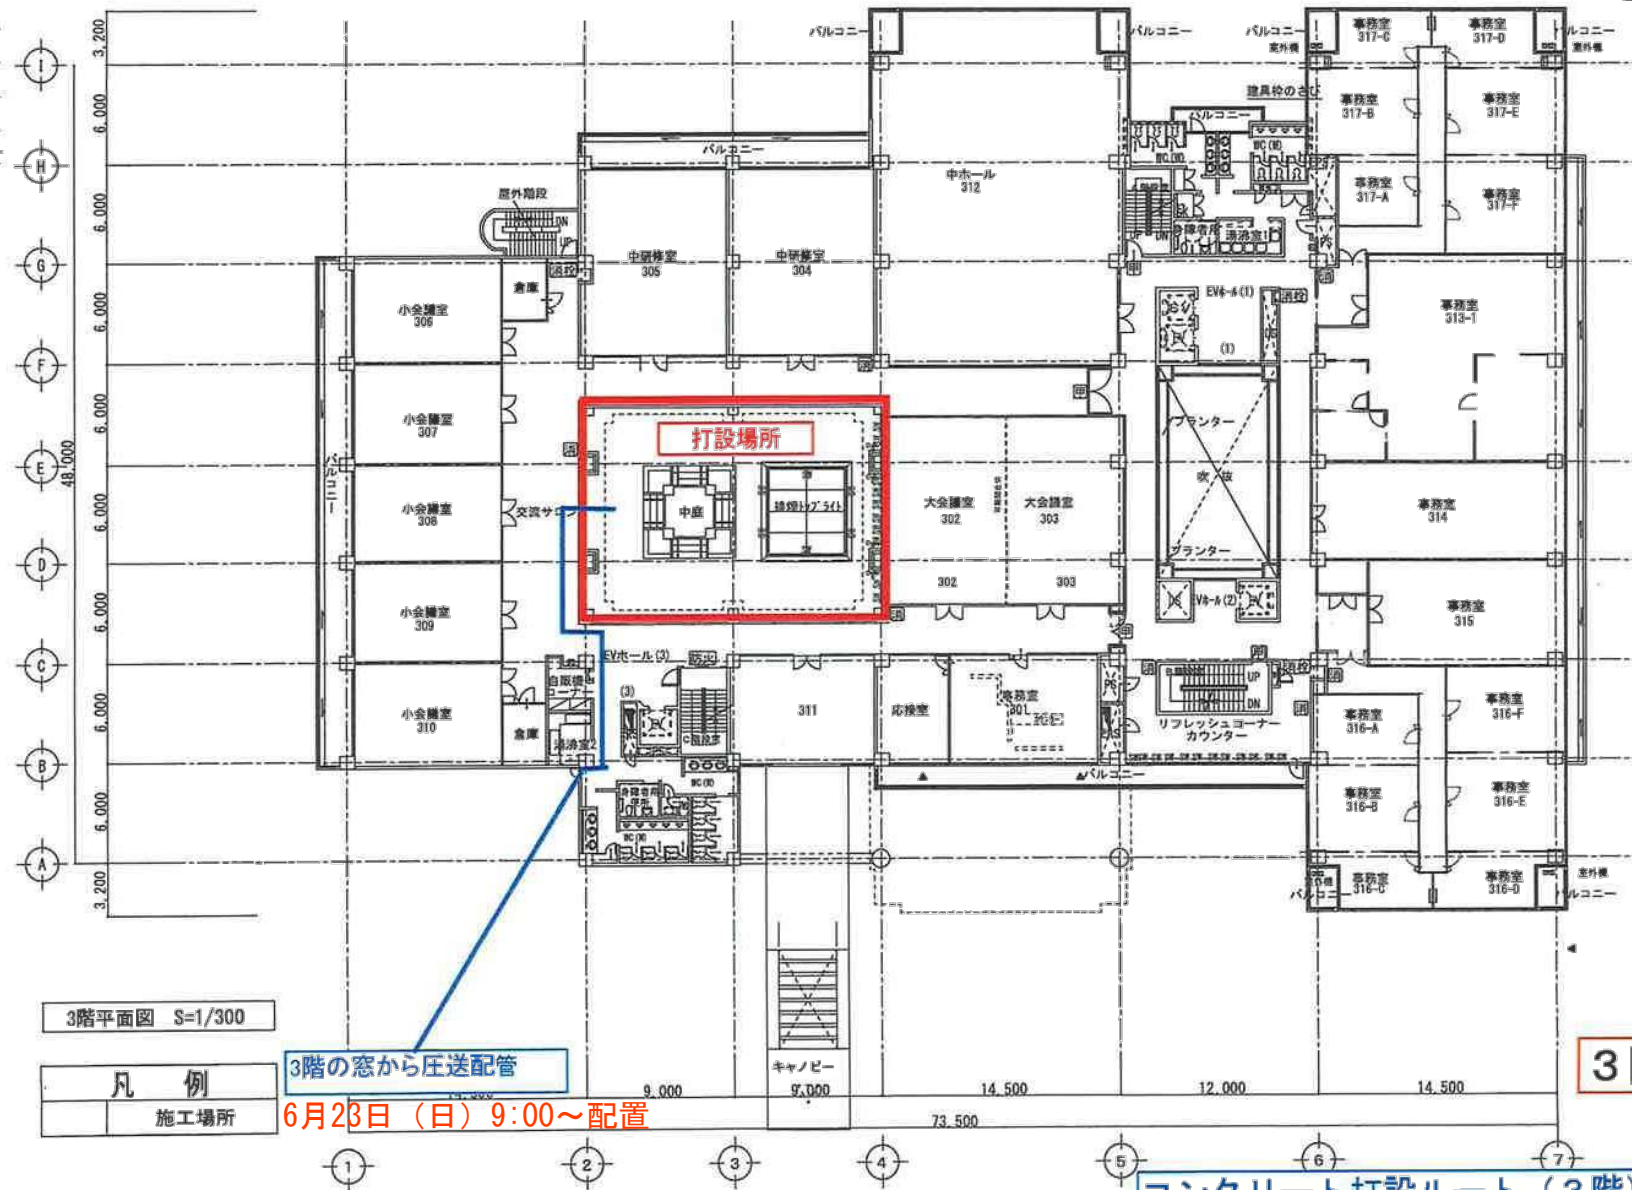

代表となる設計者
一級建築士 第114948号 松山 肇治



株式会社 国 建
〒900-0015 沖縄県那覇市小横1-2-20
O.T.V.建設プラザ TEL (098) 862-1156 (代)
一級建築士事務所 沖縄県知事登録第184-71号

工事場所
沖縄県那覇市小横1531-1
設計
監理
監工
監造
監査

図面名
沖縄産業支援センター保全計画策定業務
図面6
3階平面図

図コード
図尺
A3: 1/300

図面番号
B-02